

REVISIONES:	DESCRIPCIÓN:	FECHA:
R00	PROYECTO BÁSICO Y DE EJECUCIÓN	ABRIL 2017

Fiberro Arquitectos
c/Santa Rosa, nº 6
29640 Fuengirola, Málaga
+34 952 19 81 30
alberro@alberroarquitectos.com
www.alberroarquitectos.com

JAVIER ALBERRO HIDALGO
colegiado nº 681

PROPIEDAD: ENTIDAD DE PROYECTOS CIUDAD DE TARIFA S.L.

NOMBRE DEL PROYECTO:
PROYECTO BÁSICO Y DE EJECUCIÓN DE VIVIENDA UNIFAMILIAR AISLADA Y PISCINA SITA EN CALLE CORDOBA DE CALAHONDA, 36.



MUNICIPIO: MIJAS PROVINCIA: MÁLAGA

NOMBRE DEL PLANO:
DISTRIBUCIÓN PLANTA SÓTANO

PLANO: **D01**

ESCALA: 1:50
FECHA: ABRIL 2017 REVISIÓN: R00
EXPEDIENTE: AA-1605

El presente documento es copia del original. Su utilización total o parcial, así como cualquier reproducción o traslado a terceros, requiere la expresa autorización expresa de la Autoridad competente en todo caso previniendo cualquier modificación unilateral del mismo.

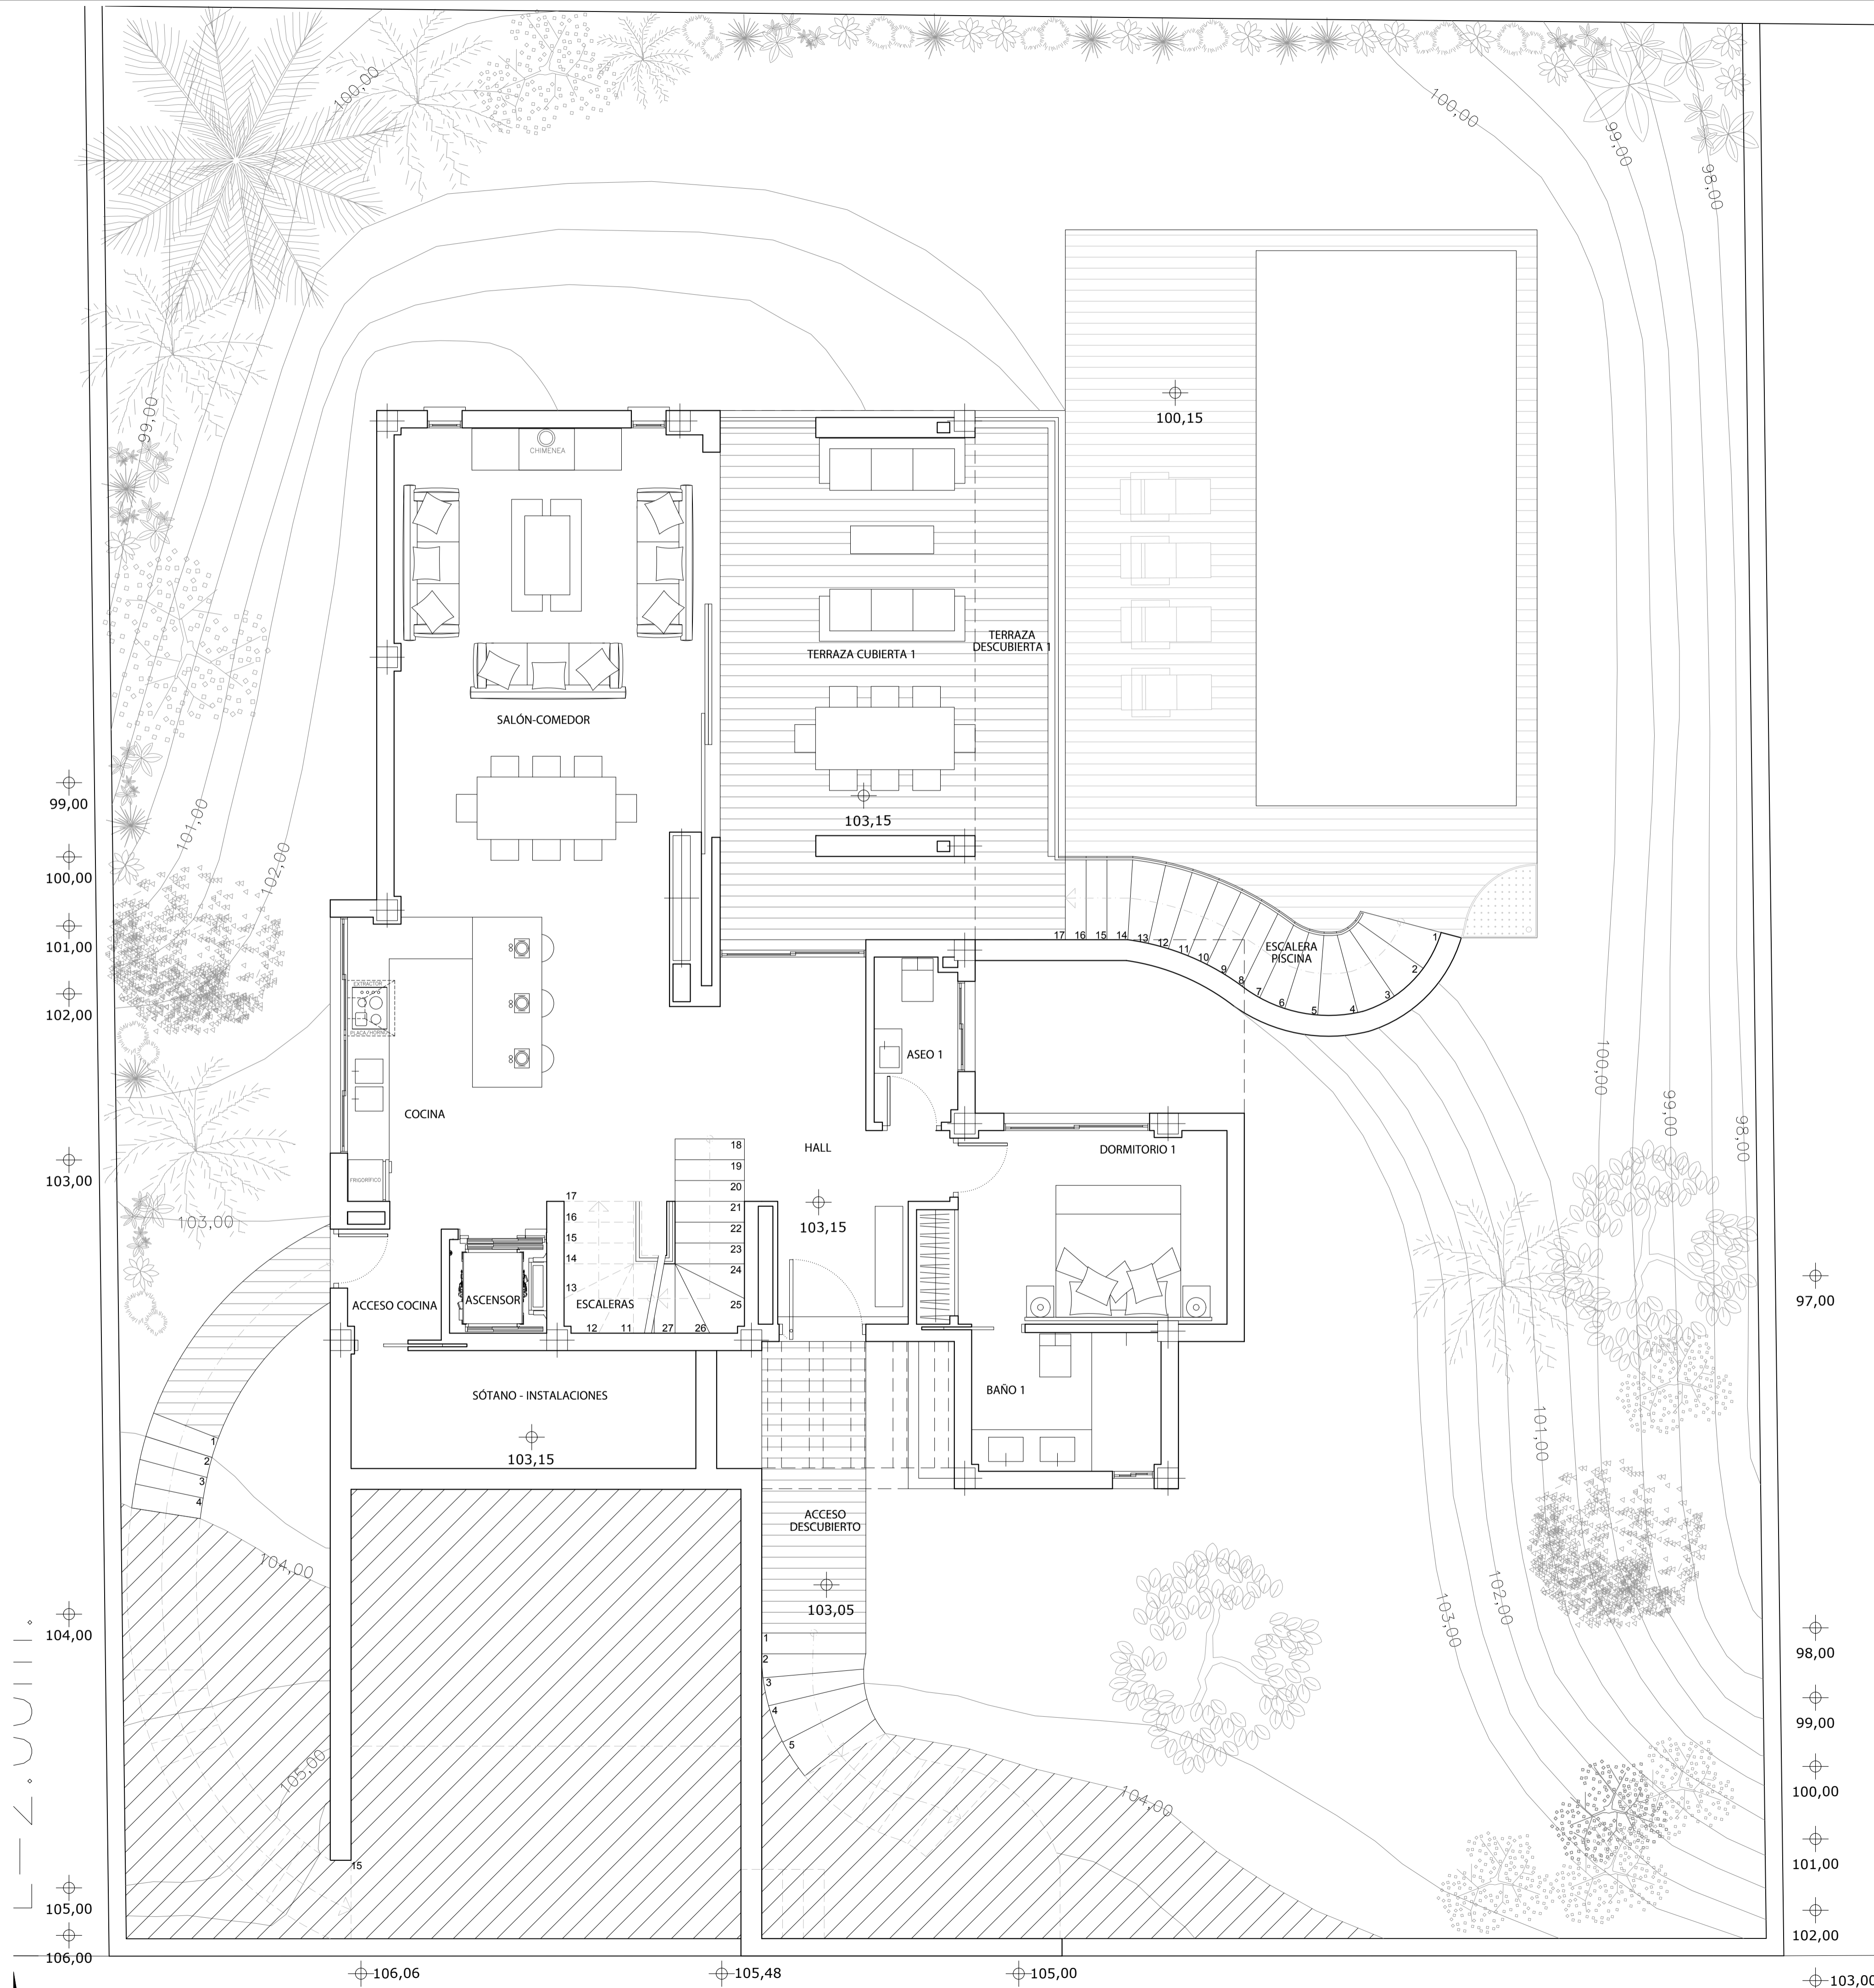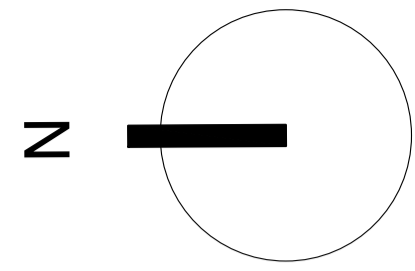

REVISIONES:	DESCRIPCIÓN:	FECHA:
R00	PROYECTO BÁSICO Y DE EJECUCIÓN	ABRIL 2017


 c/Santa Rosa, nº 6
 29640 Fuengirola, Málaga
 +34 952 19 81 30
 alberro@alberroarquitectos.com
 www.alberroarquitectos.com


JAVIER ALBERRO HIDALGO
 colegiado nº 681

PROPIEDAD: ENTIDAD DE PROYECTOS CIUDAD DE TARIFA S.L.



NOMBRE DEL PROYECTO:
**PROYECTO BÁSICO Y DE EJECUCIÓN
 DE VIVIENDA UNIFAMILIAR AISLADA Y PISCINA
 SITA EN CALLE CÓRDOBA DE CALAHONDA, 36.**

MUNICIPIO: MIJAS PROVINCIA: MÁLAGA

NOMBRE DEL PLANO: **DISTRIBUCIÓN PLANTA BAJA**

PLANO: **D02**
 ESCALA: 1:50
 FECHA: ABRIL 2017 REVISIÓN: R00
 EXPEDIENTE: AA-1605

El presente documento es copia del original. Su utilización total o parcial, así como cualquier reproducción o traslado a terceros, requiere la expresa autorización expresa de la Autoridad competente en todo caso previniendo cualquier modificación sustancial del mismo.

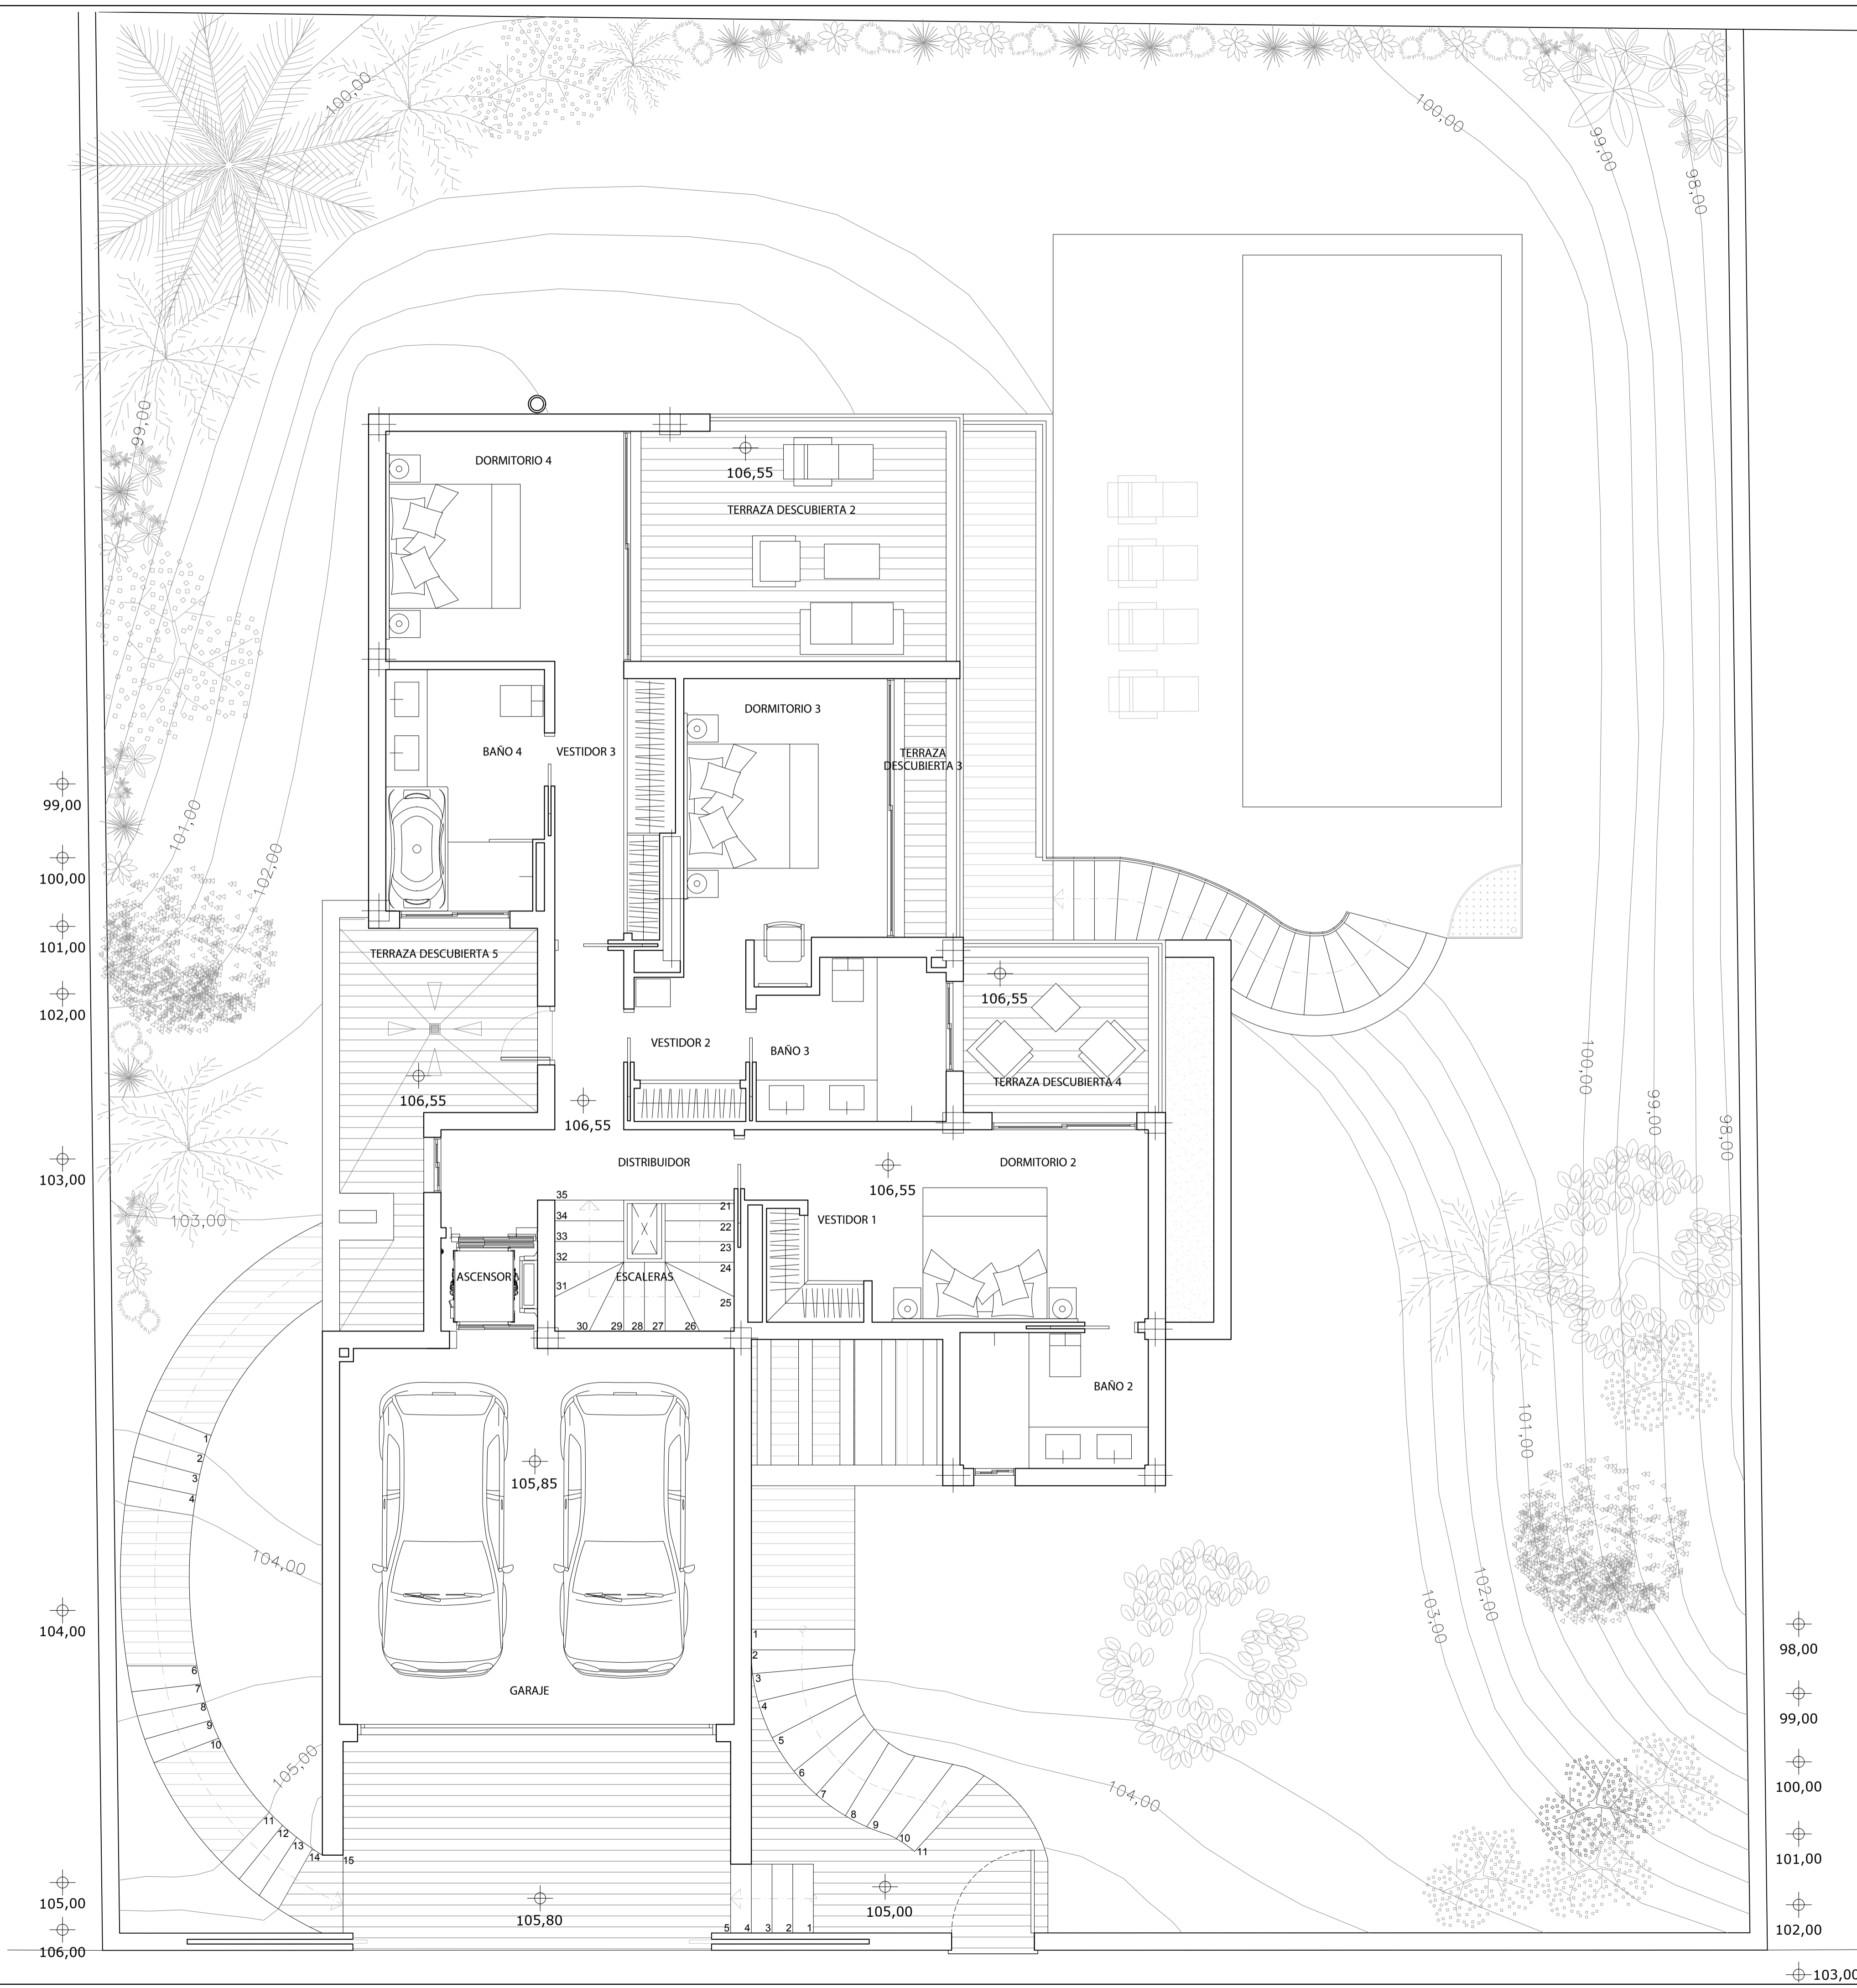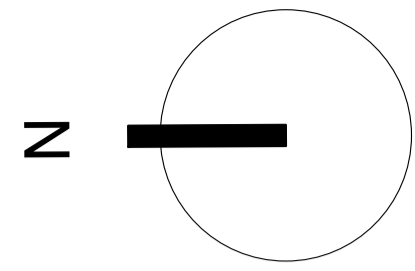

REVISIONES:	DESCRIPCIÓN:	FECHA:
R00	PROYECTO BÁSICO Y DE EJECUCIÓN	ABRIL 2017


 c/Santa Rosa, nº 6
 29640 Fuengirola, Málaga
 +34 952 19 81 30
 alberro@alberroarquitectos.com www.alberroarquitectos.com


JAVIER ALBERRO HIDALGO
 colegiado nº 681



PROPIEDAD: ENTIDAD DE PROYECTOS CIUDAD DE TARIFA S.L.

NOMBRE DEL PROYECTO:
PROYECTO BÁSICO Y DE EJECUCIÓN DE VIVIENDA UNIFAMILIAR AISLADA Y PISCINA SITA EN CALLE CÓRDOBA DE CALAHONDA, 36.

MUNICIPIO: MIJAS PROVINCIA: MÁLAGA

NOMBRE DEL PLANO:	
DISTRIBUCIÓN PLANTA PRIMERA	
PLANO:	D03
ESCALA:	1:50
FECHA: ABRIL 2017	REVISIÓN: R00
EXPEDIENTE:	AA-1605

El presente documento es copia del original. Su utilización total o parcial, así como cualquier reproducción o traslado a terceros, requiere la expresa autorización expresa de su autor. Reservados todos los derechos. Cualquier modificación unilateral del mismo.

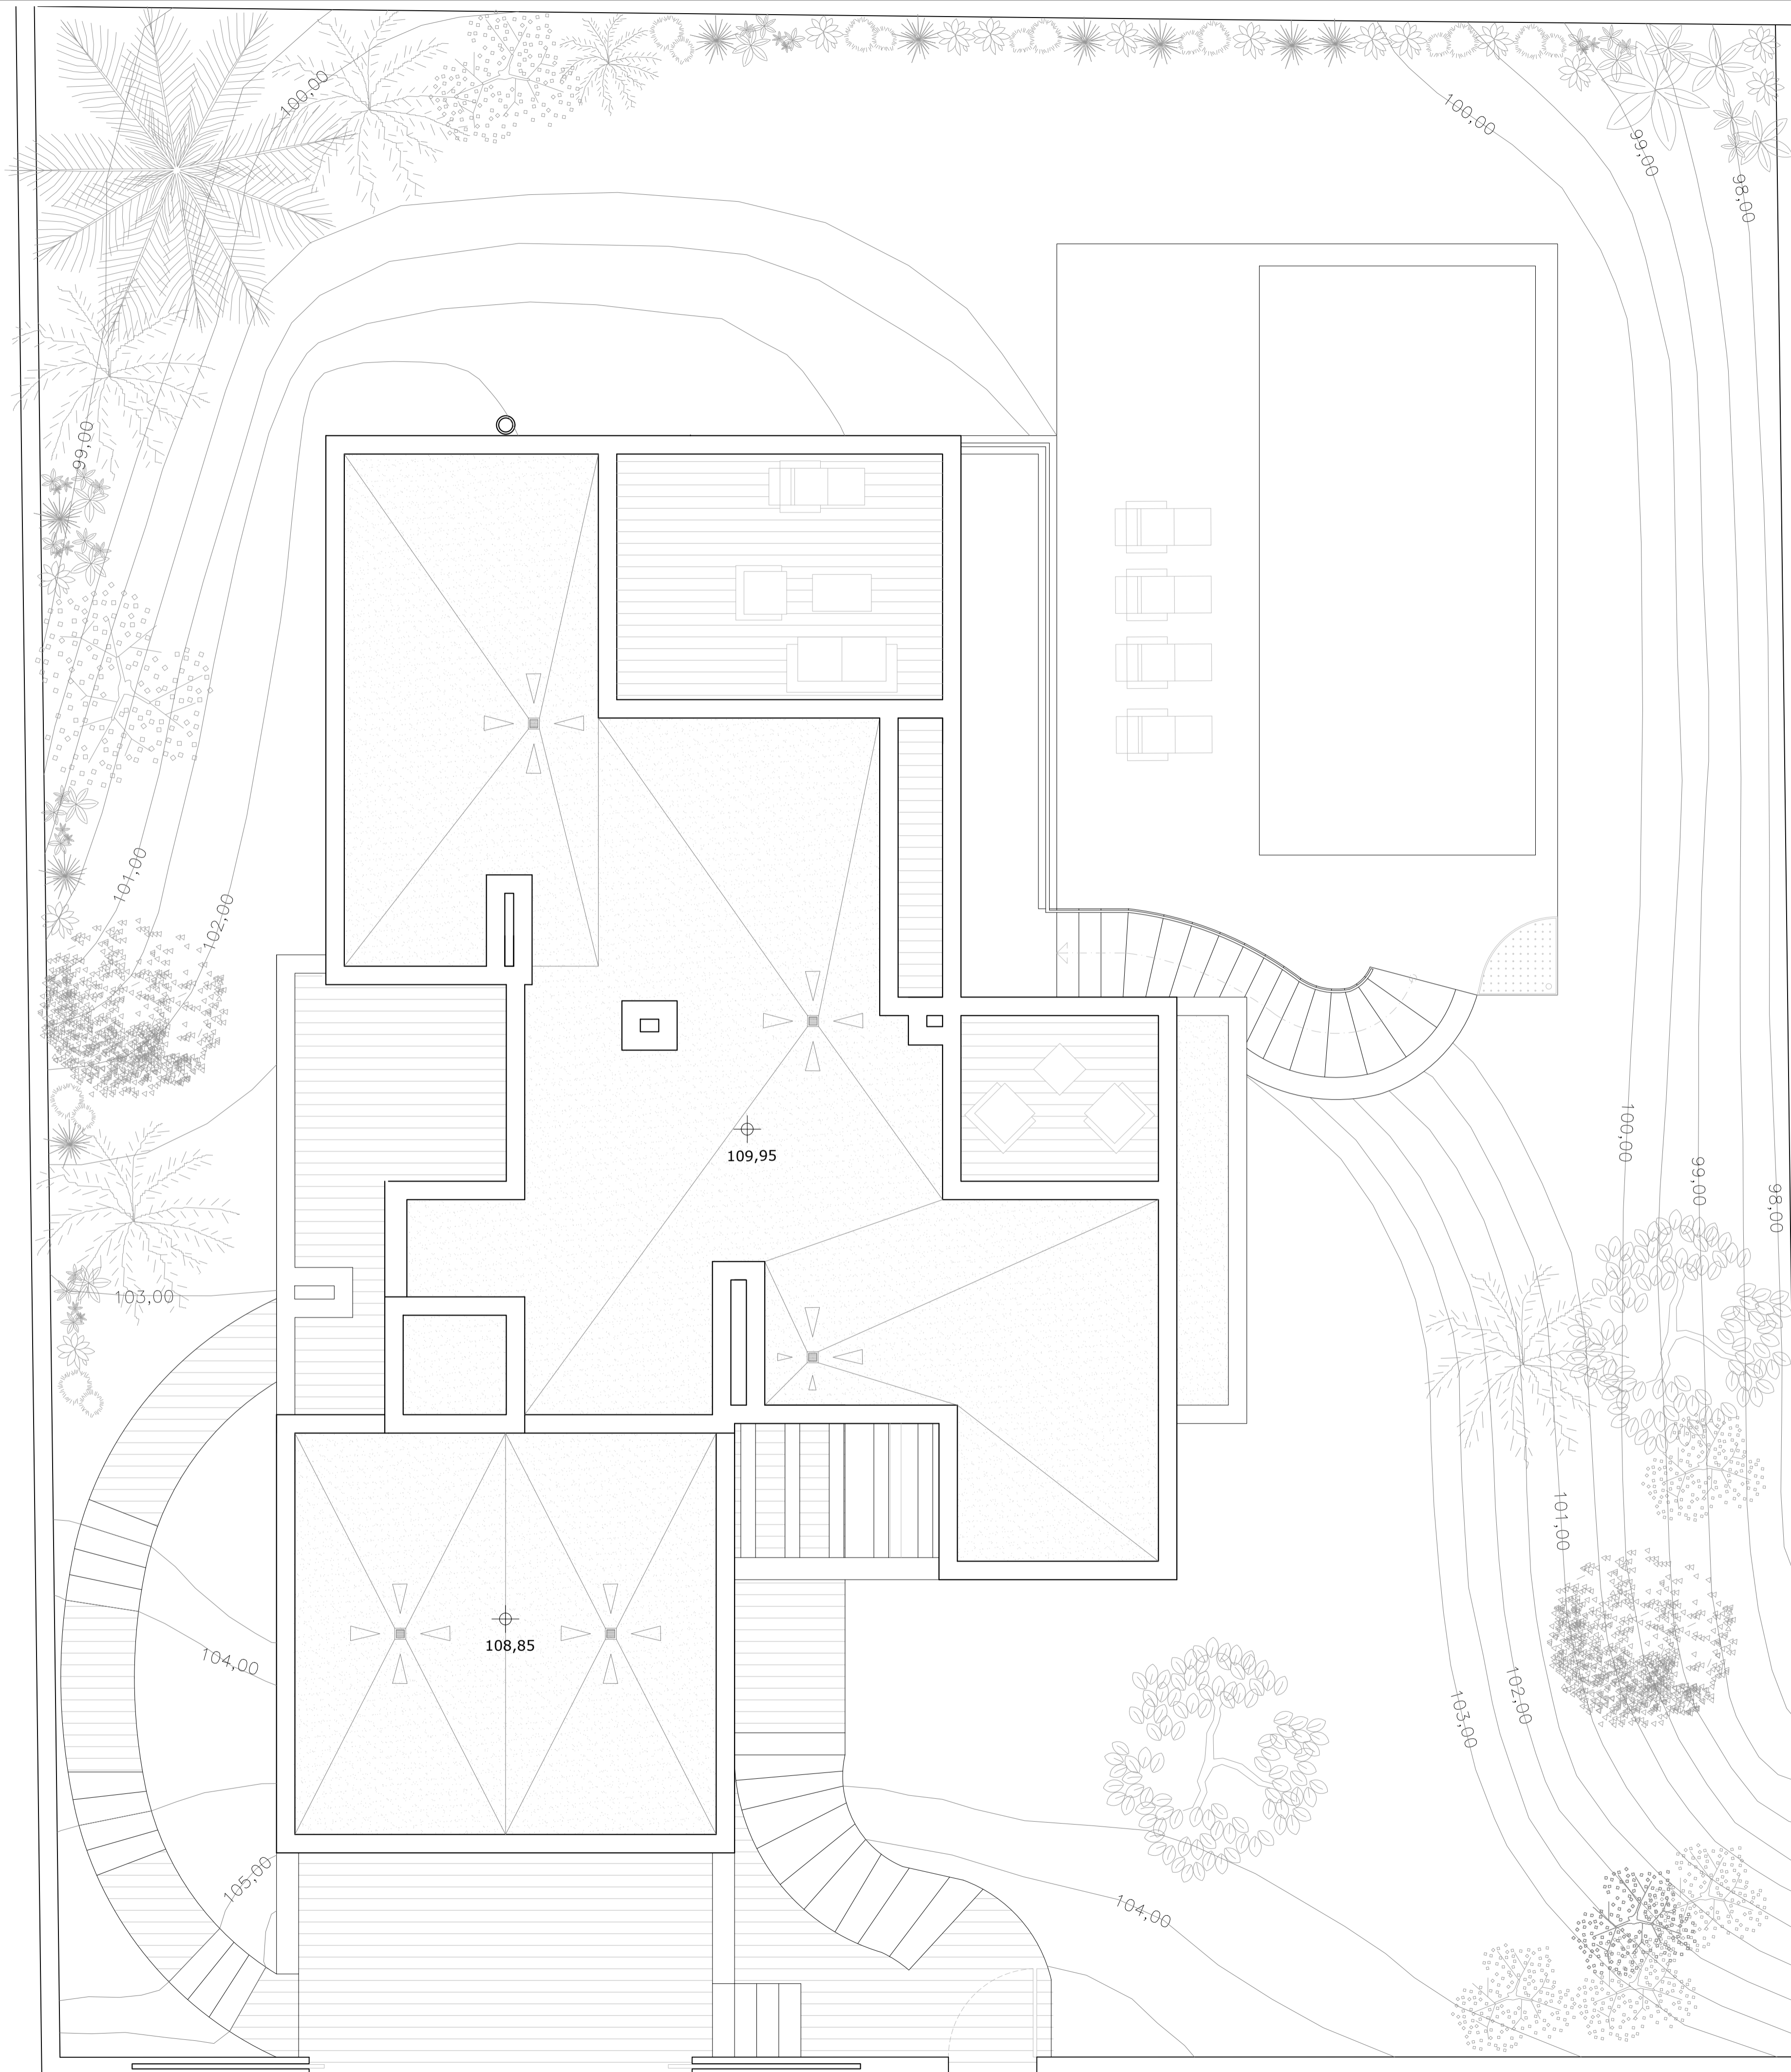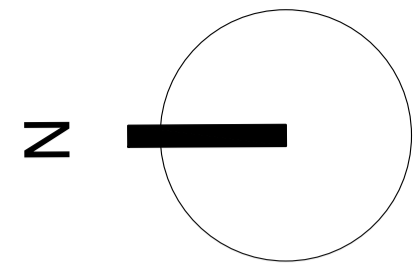

REVISIONES:	DESCRIPCIÓN:	FECHA:
R00	PROYECTO BÁSICO Y DE EJECUCIÓN	ABRIL 2017

 c/Santa Rosa, nº 6
29640 Fuengirola, Málaga
+34 952 19 81 30
alberro@alberroarquitectos.com
www.alberroarquitectos.com


JAVIER ALBERRO HIDALGO
colegiado nº 681

PROPIEDAD: ENTIDAD DE PROYECTOS CIUDAD DE TARIFA S.L.

NOMBRE DEL PROYECTO:
PROYECTO BÁSICO Y DE EJECUCIÓN
DE VIVIENDA UNIFAMILIAR AISLADA Y PISCINA
SITA EN CALLE CÓRDOBA DE CALAHONDA, 36.

MUNICIPIO: MIJAS PROVINCIA: MÁLAGA

NOMBRE DEL PLANO:
**DISTRIBUCIÓN
PLANTA CUBIERTA**

PLANO: **D04**

ESCALA: 1:50

FECHA: ABRIL 2017 REVISIÓN: R00

EXPEDIENTE: AA-1605

El presente documento es copia del original. Su utilización total o parcial, así como cualquier reproducción o traslado a terceros, requiere la expresa autorización expresa de su autor, quedando en todo caso garantizada cualquier modificación unilateral del mismo.