

REVISIONES:	DESCRIPCIÓN:	FECHA:
R00	PROYECTO BÁSICO Y DE EJECUCIÓN	ABRIL 2017



Alberro Arquitectos

c/Santa Rosa, nº 6
29640 Fuengirola, Málaga
+34 952 19 81 30
alberro@alberroarquitectos.com
www.alberroarquitectos.com



JAVIER ALBERRO HIDALGO
colegiado nº 681

PROPIEDAD: ENTIDAD DE PROYECTOS CIUDAD DE TARIFA S.L.

NOMBRE DEL PROYECTO:
**PROYECTO BÁSICO Y DE EJECUCIÓN
DE VIVIENDA UNIFAMILIAR AISLADA Y PISCINA
SITA EN CALLE CORDOBA DE CALAHONDA, 36.**

MUNICIPIO: MIJAS PROVINCIA: MÁLAGA

NOMBRE DEL PLANO:
**DISTRIBUCIÓN
PLANTA SÓTANO**



PLANO: **D01**

ESCALA: 1:50

FECHA: ABRIL 2017 REVISIÓN: R00

EXPEDIENTE: AA-1605

El presente documento es copia del original. Su utilización total o parcial, así como cualquier reproducción o traslado a otro medio, requiere la expresa autorización expresa de la Autoridad competente en todo caso previniendo cualquier modificación sustancial del contenido.

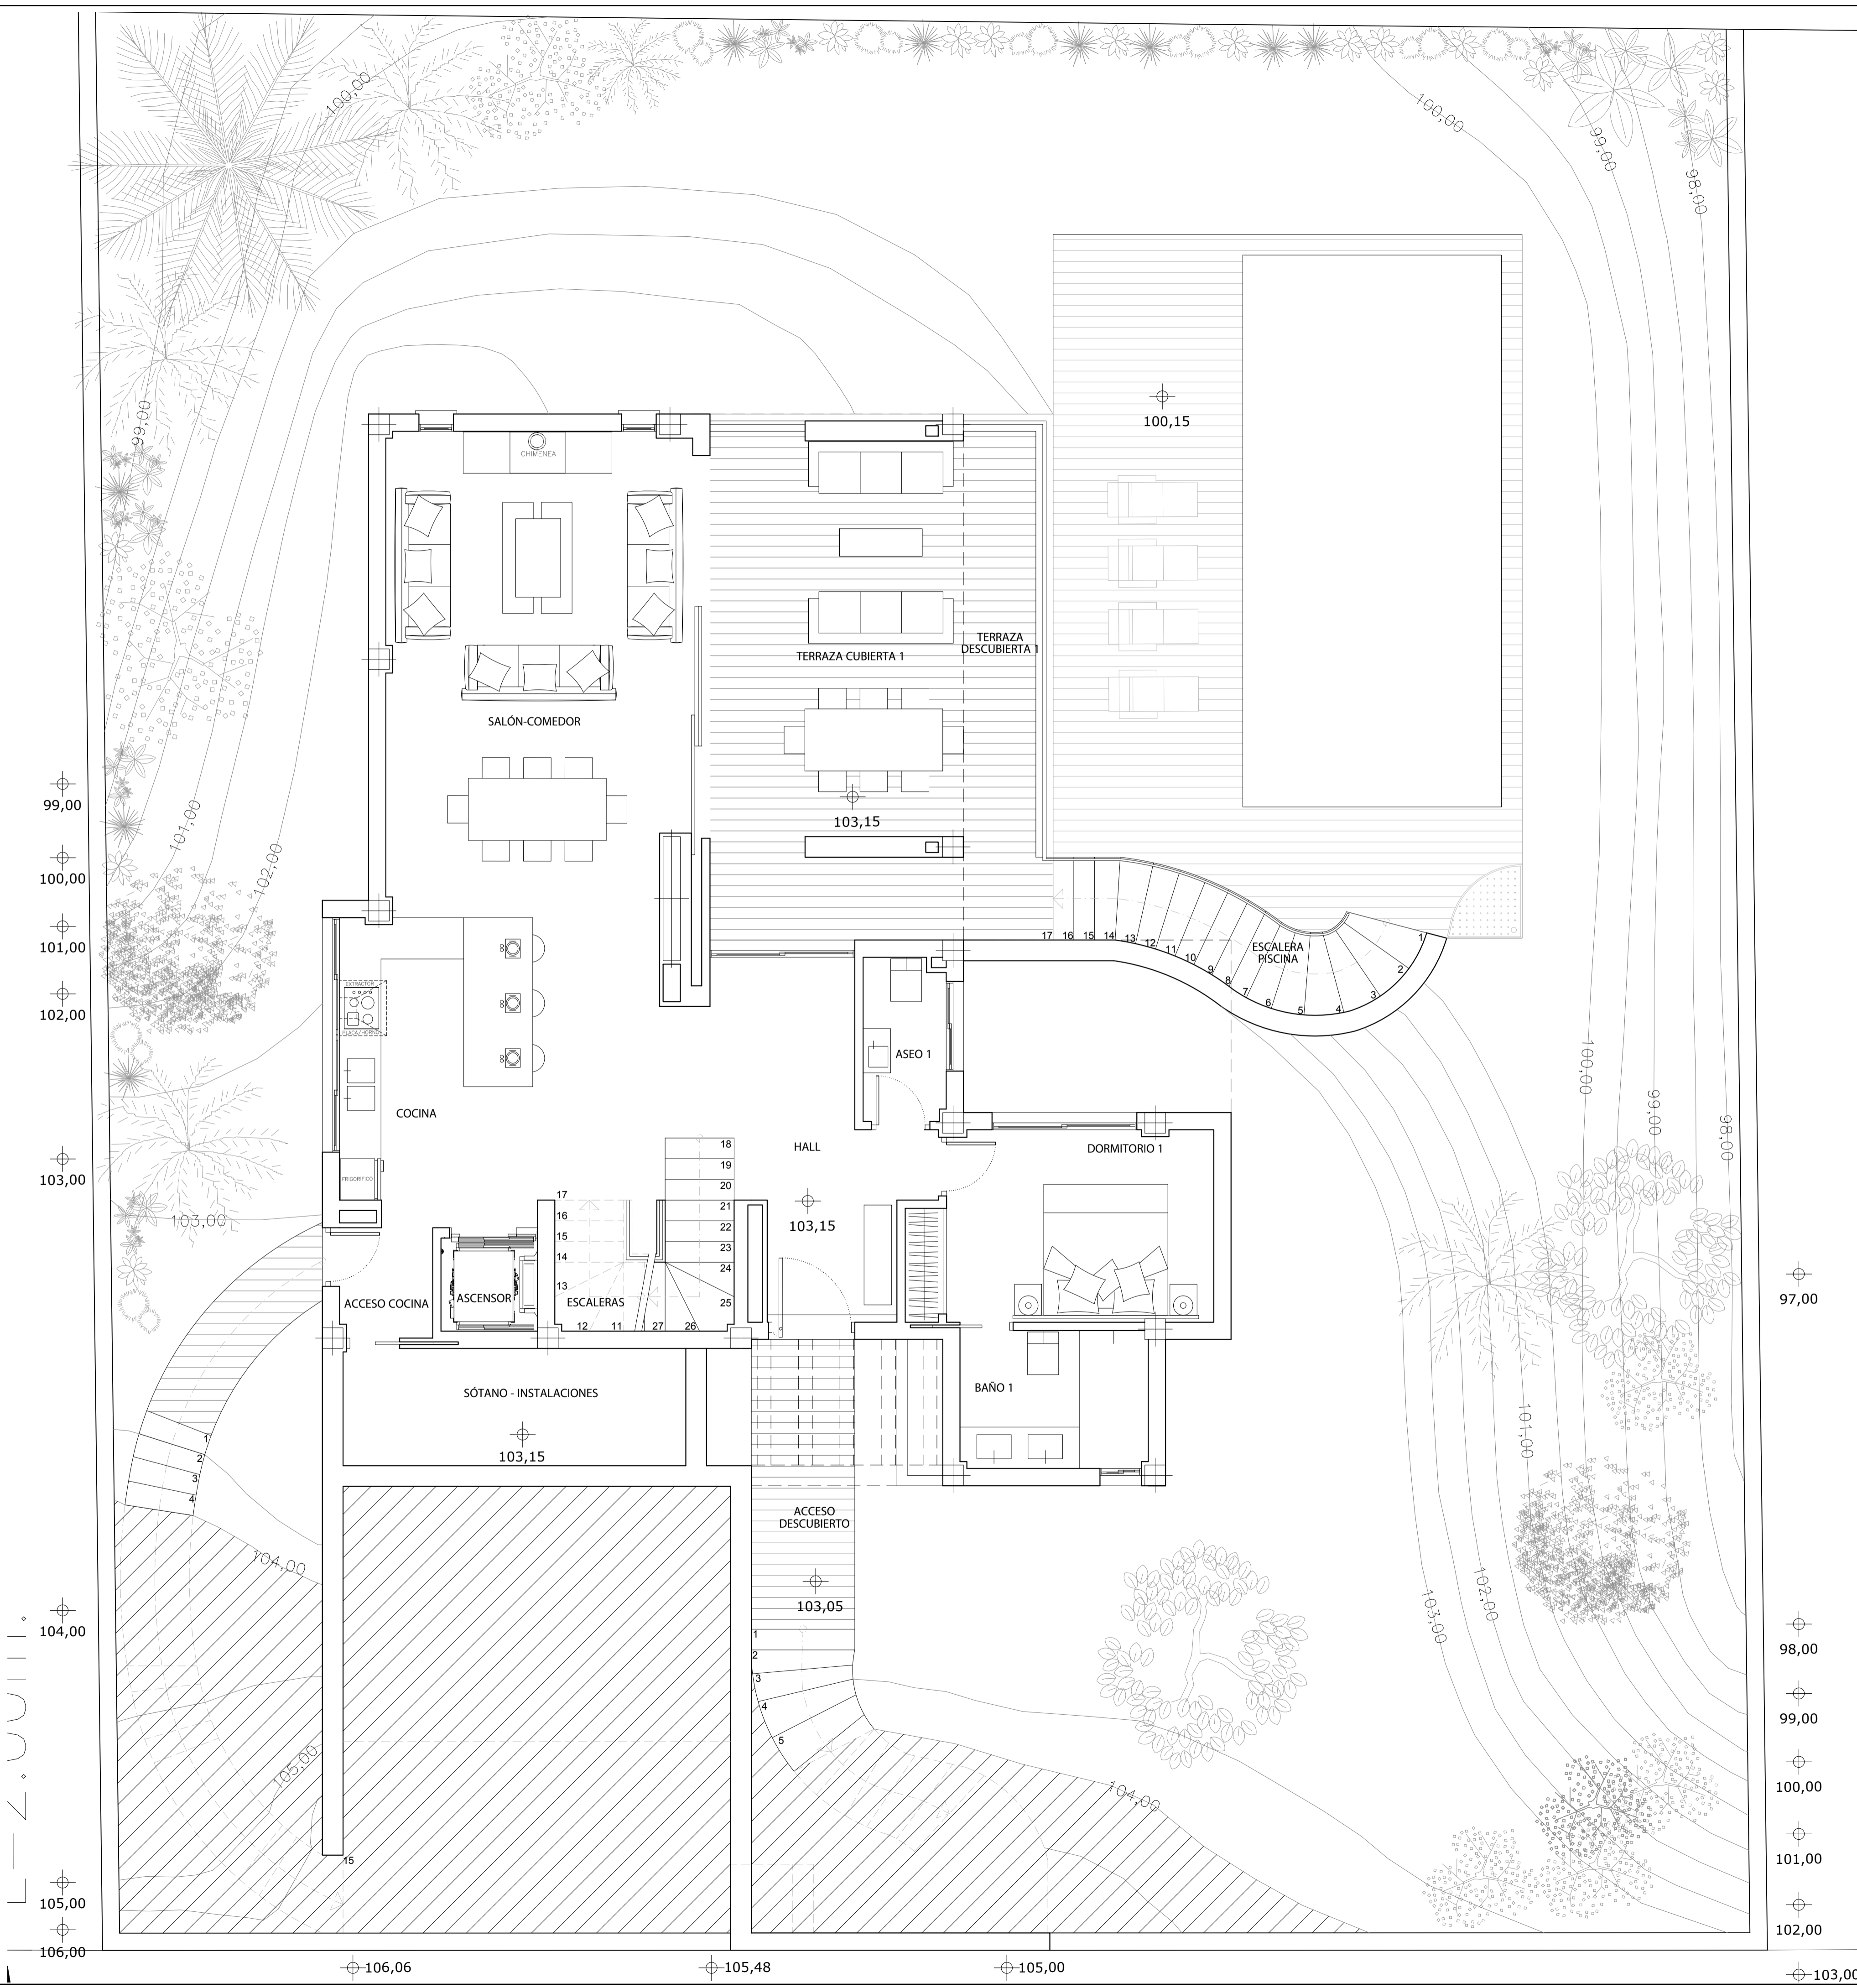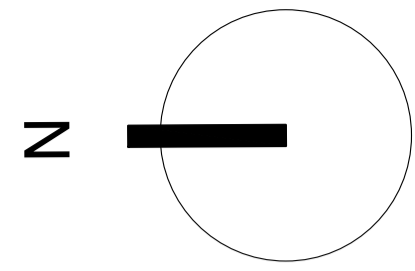

REVISIONES:	DESCRIPCIÓN:	FECHA:
R00	PROYECTO BÁSICO Y DE EJECUCIÓN	ABRIL 2017


 c/Santa Rosa, nº 6
 29640 Fuengirola, Málaga
 +34 952 19 81 30
 alberro@alberroarquitectos.com
 www.alberroarquitectos.com


JAVIER ALBERRO HIDALGO
 colegiado nº 681

PROPIEDAD: ENTIDAD DE PROYECTOS CIUDAD DE TARIFA S.L.

NOMBRE DEL PROYECTO:
**PROYECTO BÁSICO Y DE EJECUCIÓN
 DE VIVIENDA UNIFAMILIAR AISLADA Y PISCINA
 SITA EN CALLE CORDOBA DE CALAHONDA, 36.**

MUNICIPIO: MIJAS PROVINCIA: MÁLAGA

NOMBRE DEL PLANO: **DISTRIBUCIÓN PLANTA BAJA**



PLANO: **D02**

ESCALA: 1:50

FECHA: ABRIL 2017 REVISIÓN: R00

EXPEDIENTE: AA-1605

El presente documento es copia del original. Su utilización total o parcial, así como cualquier reproducción o traslado a terceros, requiere la expresa autorización expresa de la Autoridad competente en todo caso previniendo cualquier modificación sustancial del mismo.

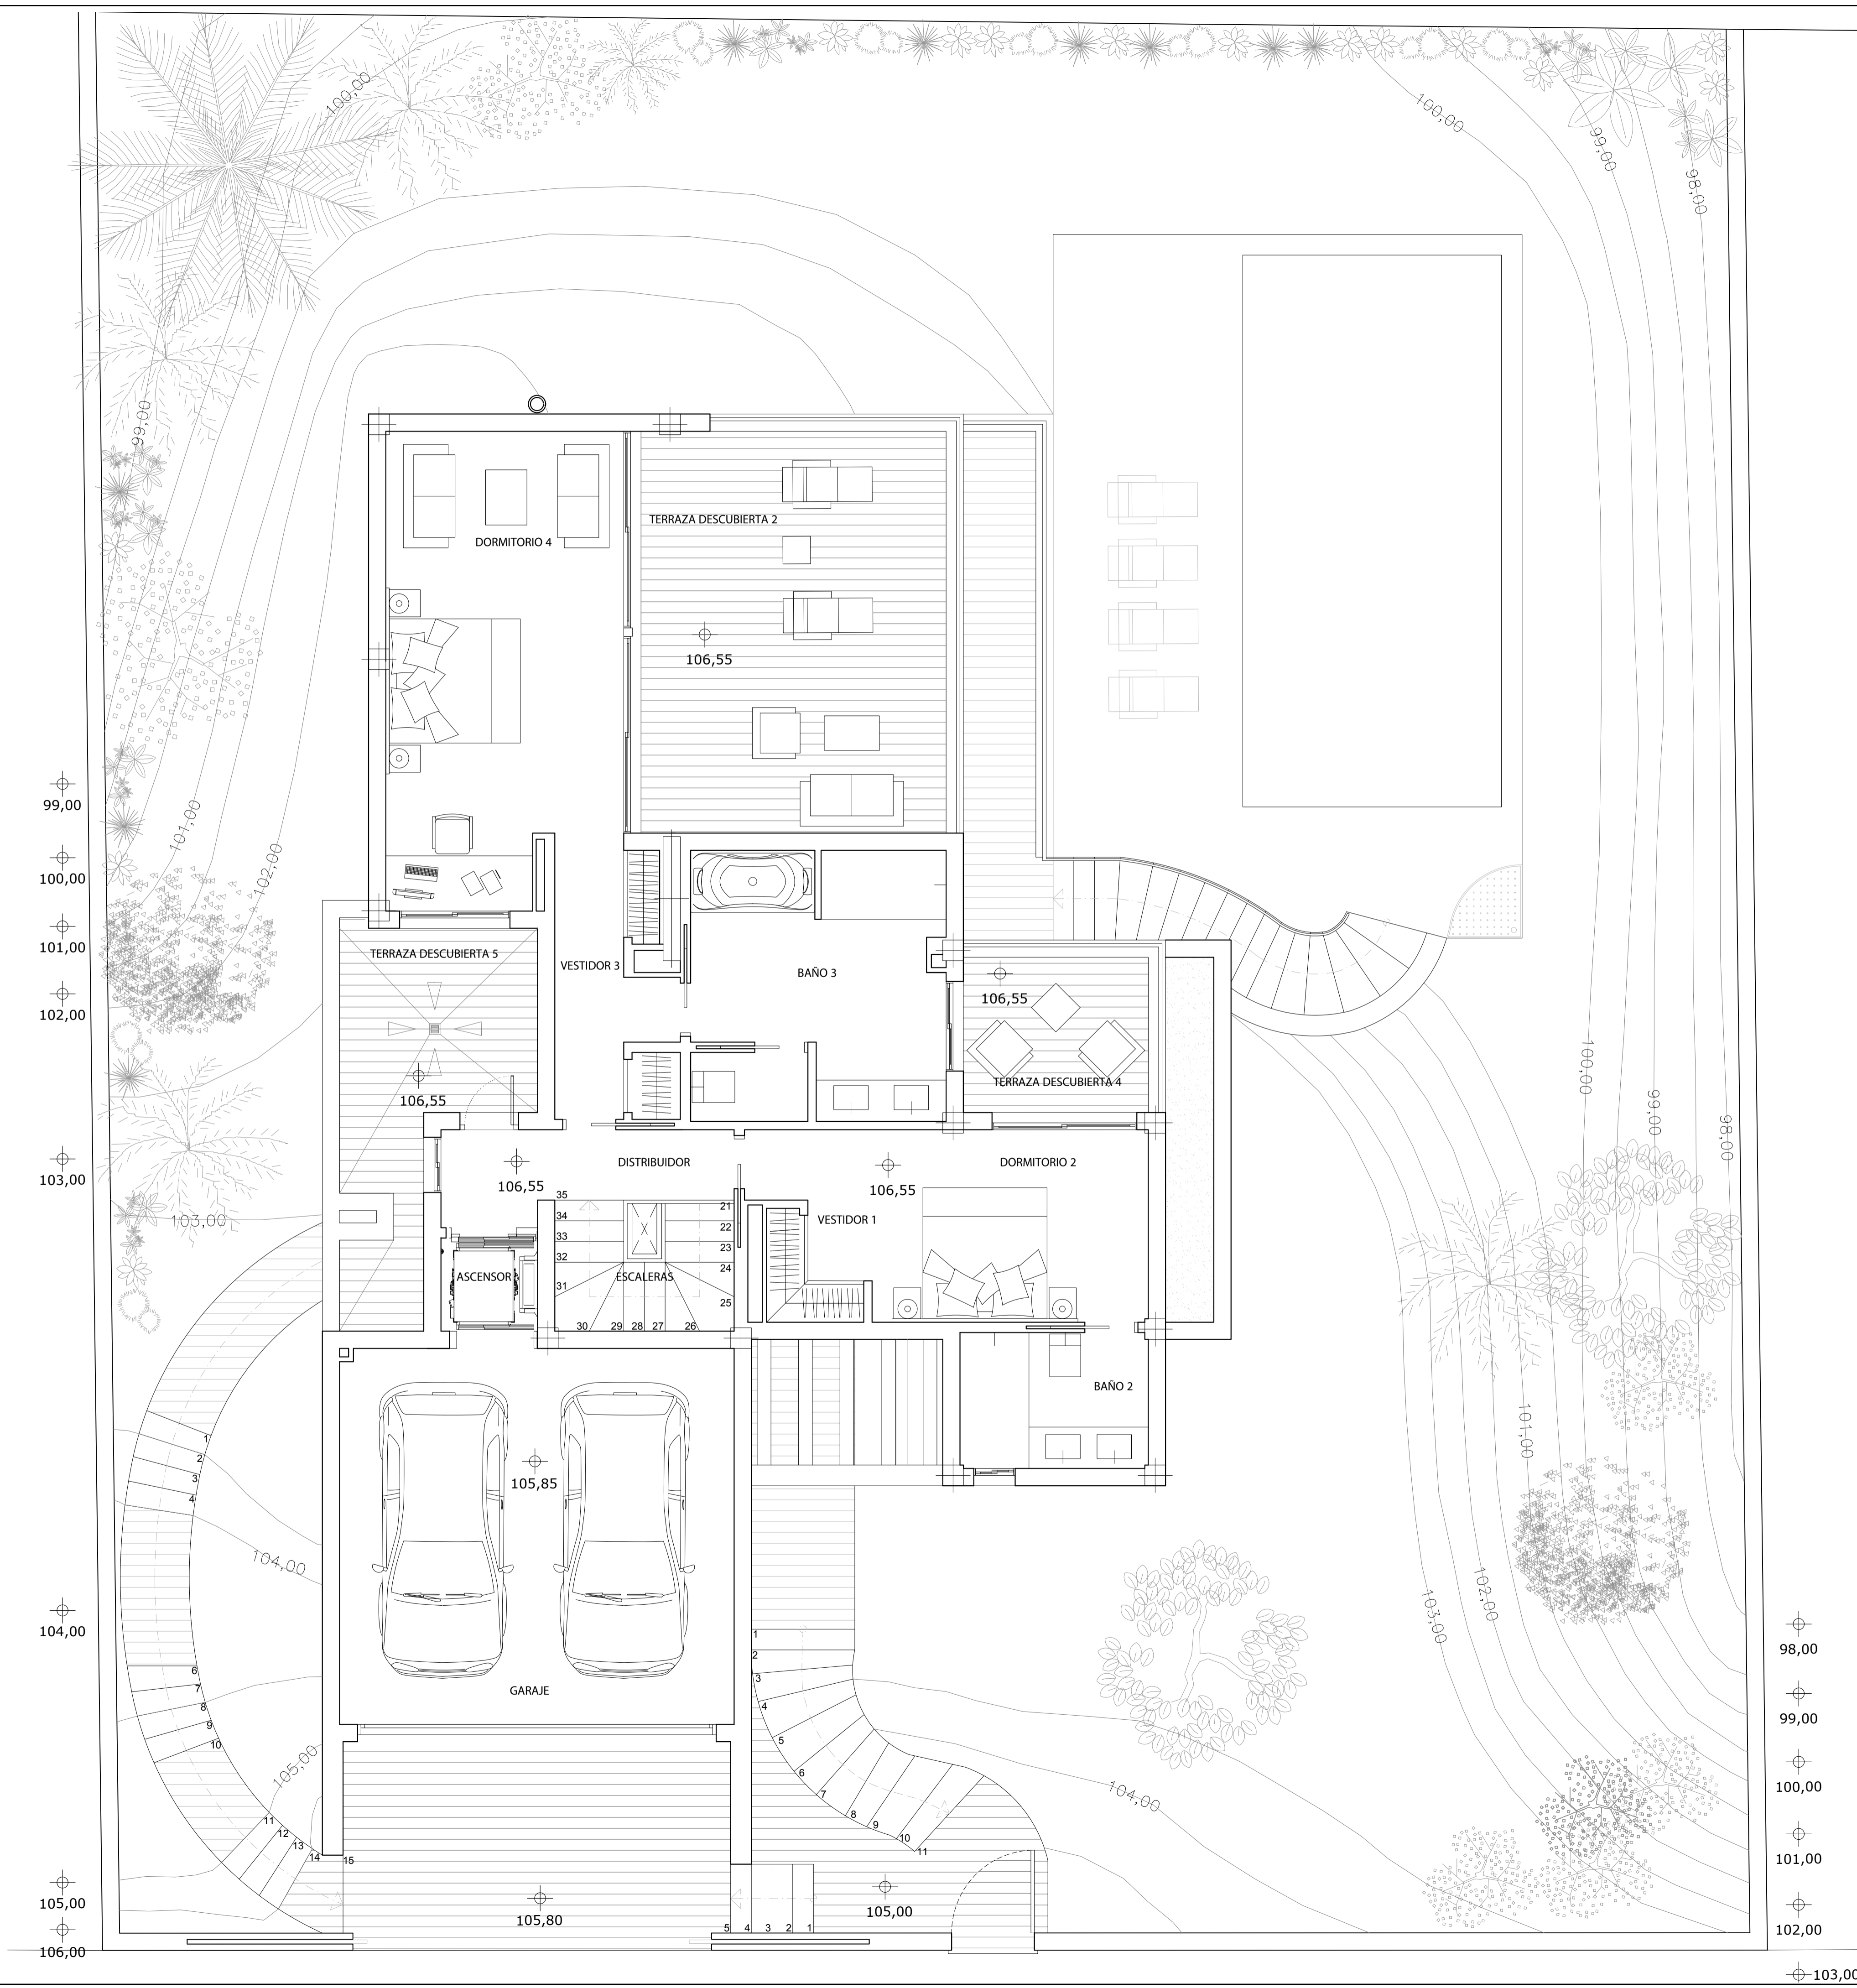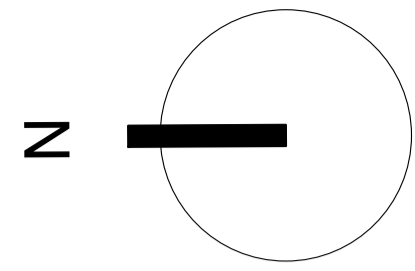

REVISIONES:	DESCRIPCIÓN:	FECHA:
R00	PROYECTO BÁSICO Y DE EJECUCIÓN	ABRIL 2017



c/Santa Rosa, nº 6
29640 Fuengirola, Málaga
+34 952 19 81 30
alberro@alberroarquitectos.com
www.alberroarquitectos.com


JAVIER ALBERRO HIDALGO
 colegiado nº 681



PROPIEDAD: ENTIDAD DE PROYECTOS CIUDAD DE TARIFA S.L.

NOMBRE DEL PROYECTO:
**PROYECTO BÁSICO Y DE EJECUCIÓN
 DE VIVIENDA UNIFAMILIAR AISLADA Y PISCINA
 SITA EN CALLE CÓRDOBA DE CALAHONDA, 36.**

MUNICIPIO: MIJAS PROVINCIA: MÁLAGA

NOMBRE DEL PLANO: DISTRIBUCIÓN PLANTA PRIMERA	
PLANO:	D03
ESCALA:	1:50
FECHA: ABRIL 2017	REVISIÓN: R00
EXPEDIENTE:	AA-1605

El presente documento es copia del original. Su utilización total o parcial, así como cualquier reproducción o traslado a terceros, requiere la expresa autorización expresa de su autor. Reservados todos los derechos. Cualquier modificación constituye un error del usuario.

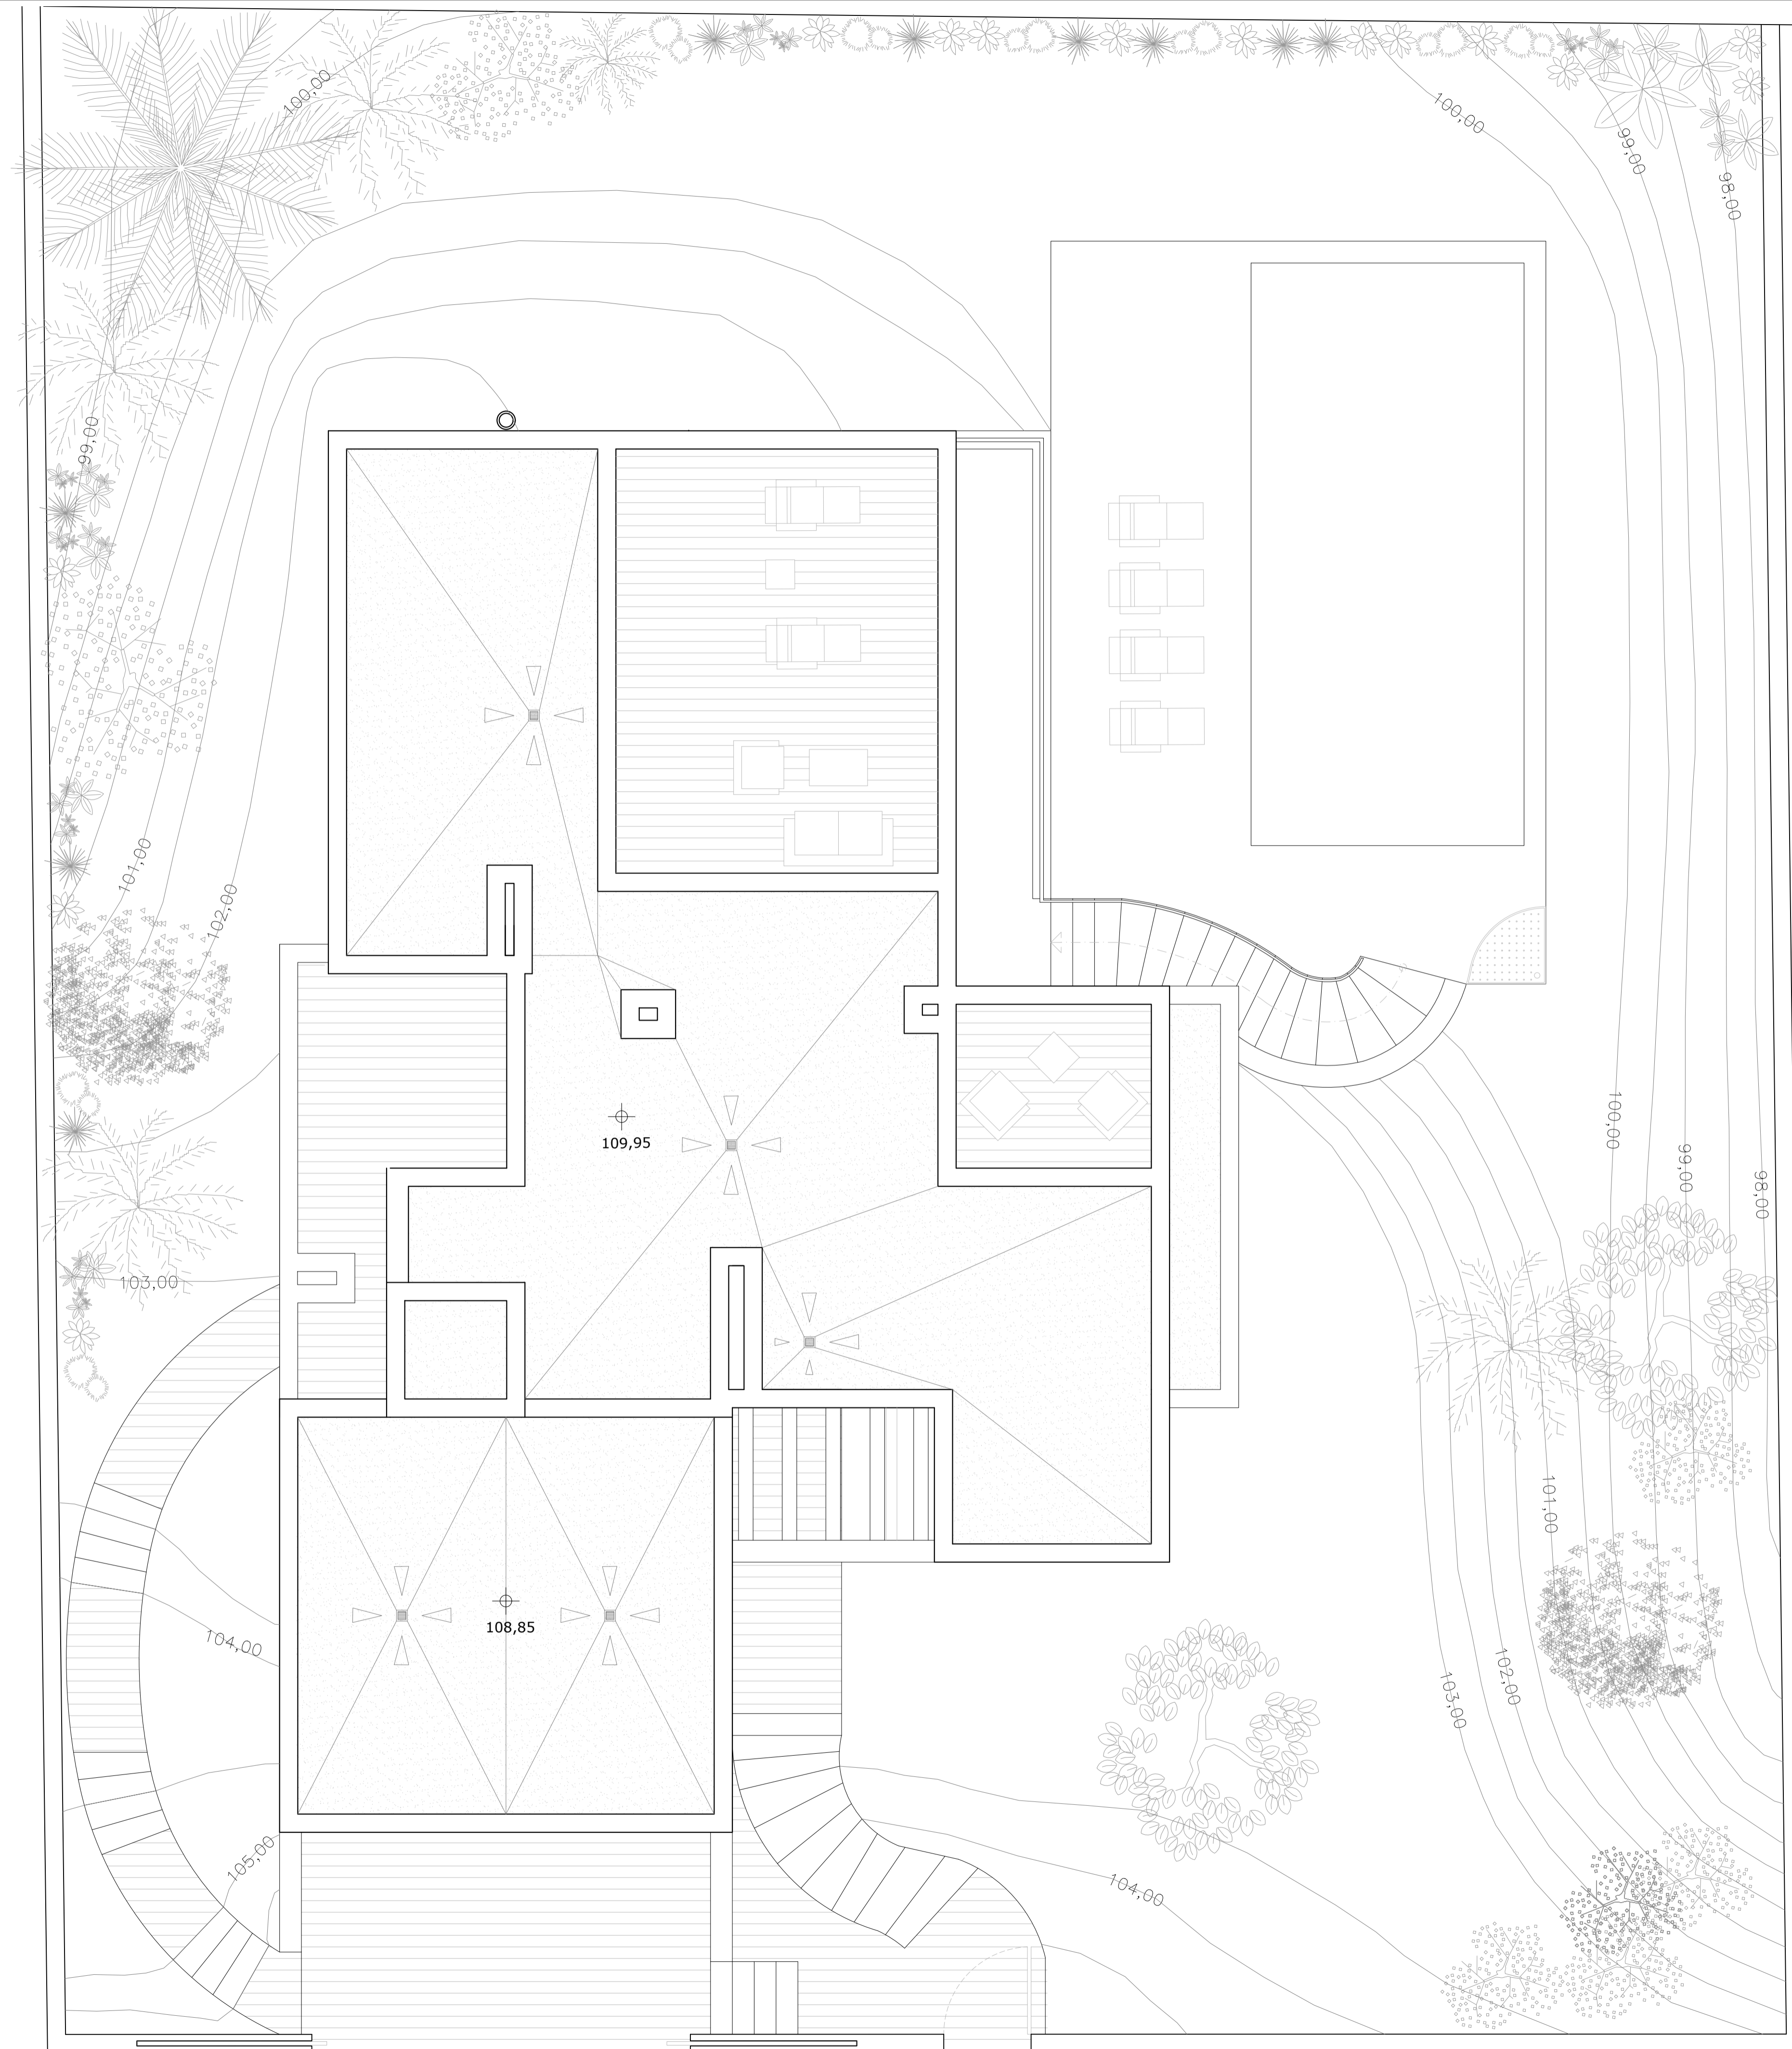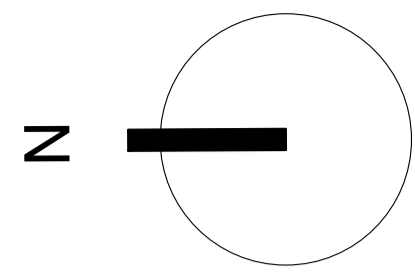

REVISIONES:	DESCRIPCIÓN:	FECHA:
R00	PROYECTO BÁSICO Y DE EJECUCIÓN	ABRIL 2017

c/Santa Rosa, nº 6
29640 Fuengirola, Málaga
+34 952 19 81 30
alberro@alberroarquitectos.com
www.alberroarquitectos.com

JAVIER ALBERRO HIDALGO
 colegiado nº 681

PROPIEDAD: ENTIDAD DE PROYECTOS CIUDAD DE TARIFA S.L.

NOMBRE DEL PROYECTO:
 PROYECTO BÁSICO Y DE EJECUCIÓN
 DE VIVIENDA UNIFAMILIAR AISLADA Y PISCINA
 SITA EN CALLE CÓRDOBA DE CALAHONDA, 36.

MUNICIPIO: MIJAS PROVINCIA: MÁLAGA

NOMBRE DEL PLANO:
**DISTRIBUCIÓN
 PLANTA CUBIERTA**

PLANO: **D04**

ESCALA: 1:50

FECHA: ABRIL 2017 REVISIÓN: R00

EXPEDIENTE: AA-1605

El presente documento es copia del original. Su utilización total o parcial, así como cualquier reproducción o traslado a terceros, requiere la expresa autorización expresa de su autor, quedando en todo caso garantizada cualquier modificación unilateral del mismo.