

REVISIONES:	DESCRIPCIÓN:	FECHA:
R00	PROYECTO BÁSICO Y DE EJECUCIÓN	ABRIL 2017


 c/Santa Rosa, nº 6  
 29640 Fuengirola, Málaga  
 +34 952 19 81 30  
 alberro@alberroarquitectos.com  
 www.alberroarquitectos.com

  
**JAVIER ALBERRO HIDALGO**  
 colegiado nº 681

PROPIEDAD: ENTIDAD DE PROYECTOS CIUDAD DE TARIFA S.L.

NOMBRE DEL PROYECTO:  
**PROYECTO BÁSICO Y DE EJECUCIÓN  
 DE VIVIENDA UNIFAMILIAR AISLADA Y PISCINA  
 SITA EN CALLE CORDOBA DE CALAHONDA, 36.**



MUNICIPIO: MIJAS PROVINCIA: MÁLAGA

NOMBRE DEL PLANO:  
**DISTRIBUCIÓN  
 PLANTA SÓTANO**

PLANO: **D01**

ESCALA: 1:50  
 FECHA: ABRIL 2017 REVISIÓN: R00  
 EXPEDIENTE: AA-1605

El presente documento es copia del original. Su utilización total o parcial, así como cualquier reproducción o traslado a otro medio, requiere la expresa autorización expresa de su autor. Reservados todos los derechos de modificación, actualización y/o cancelación del presente.

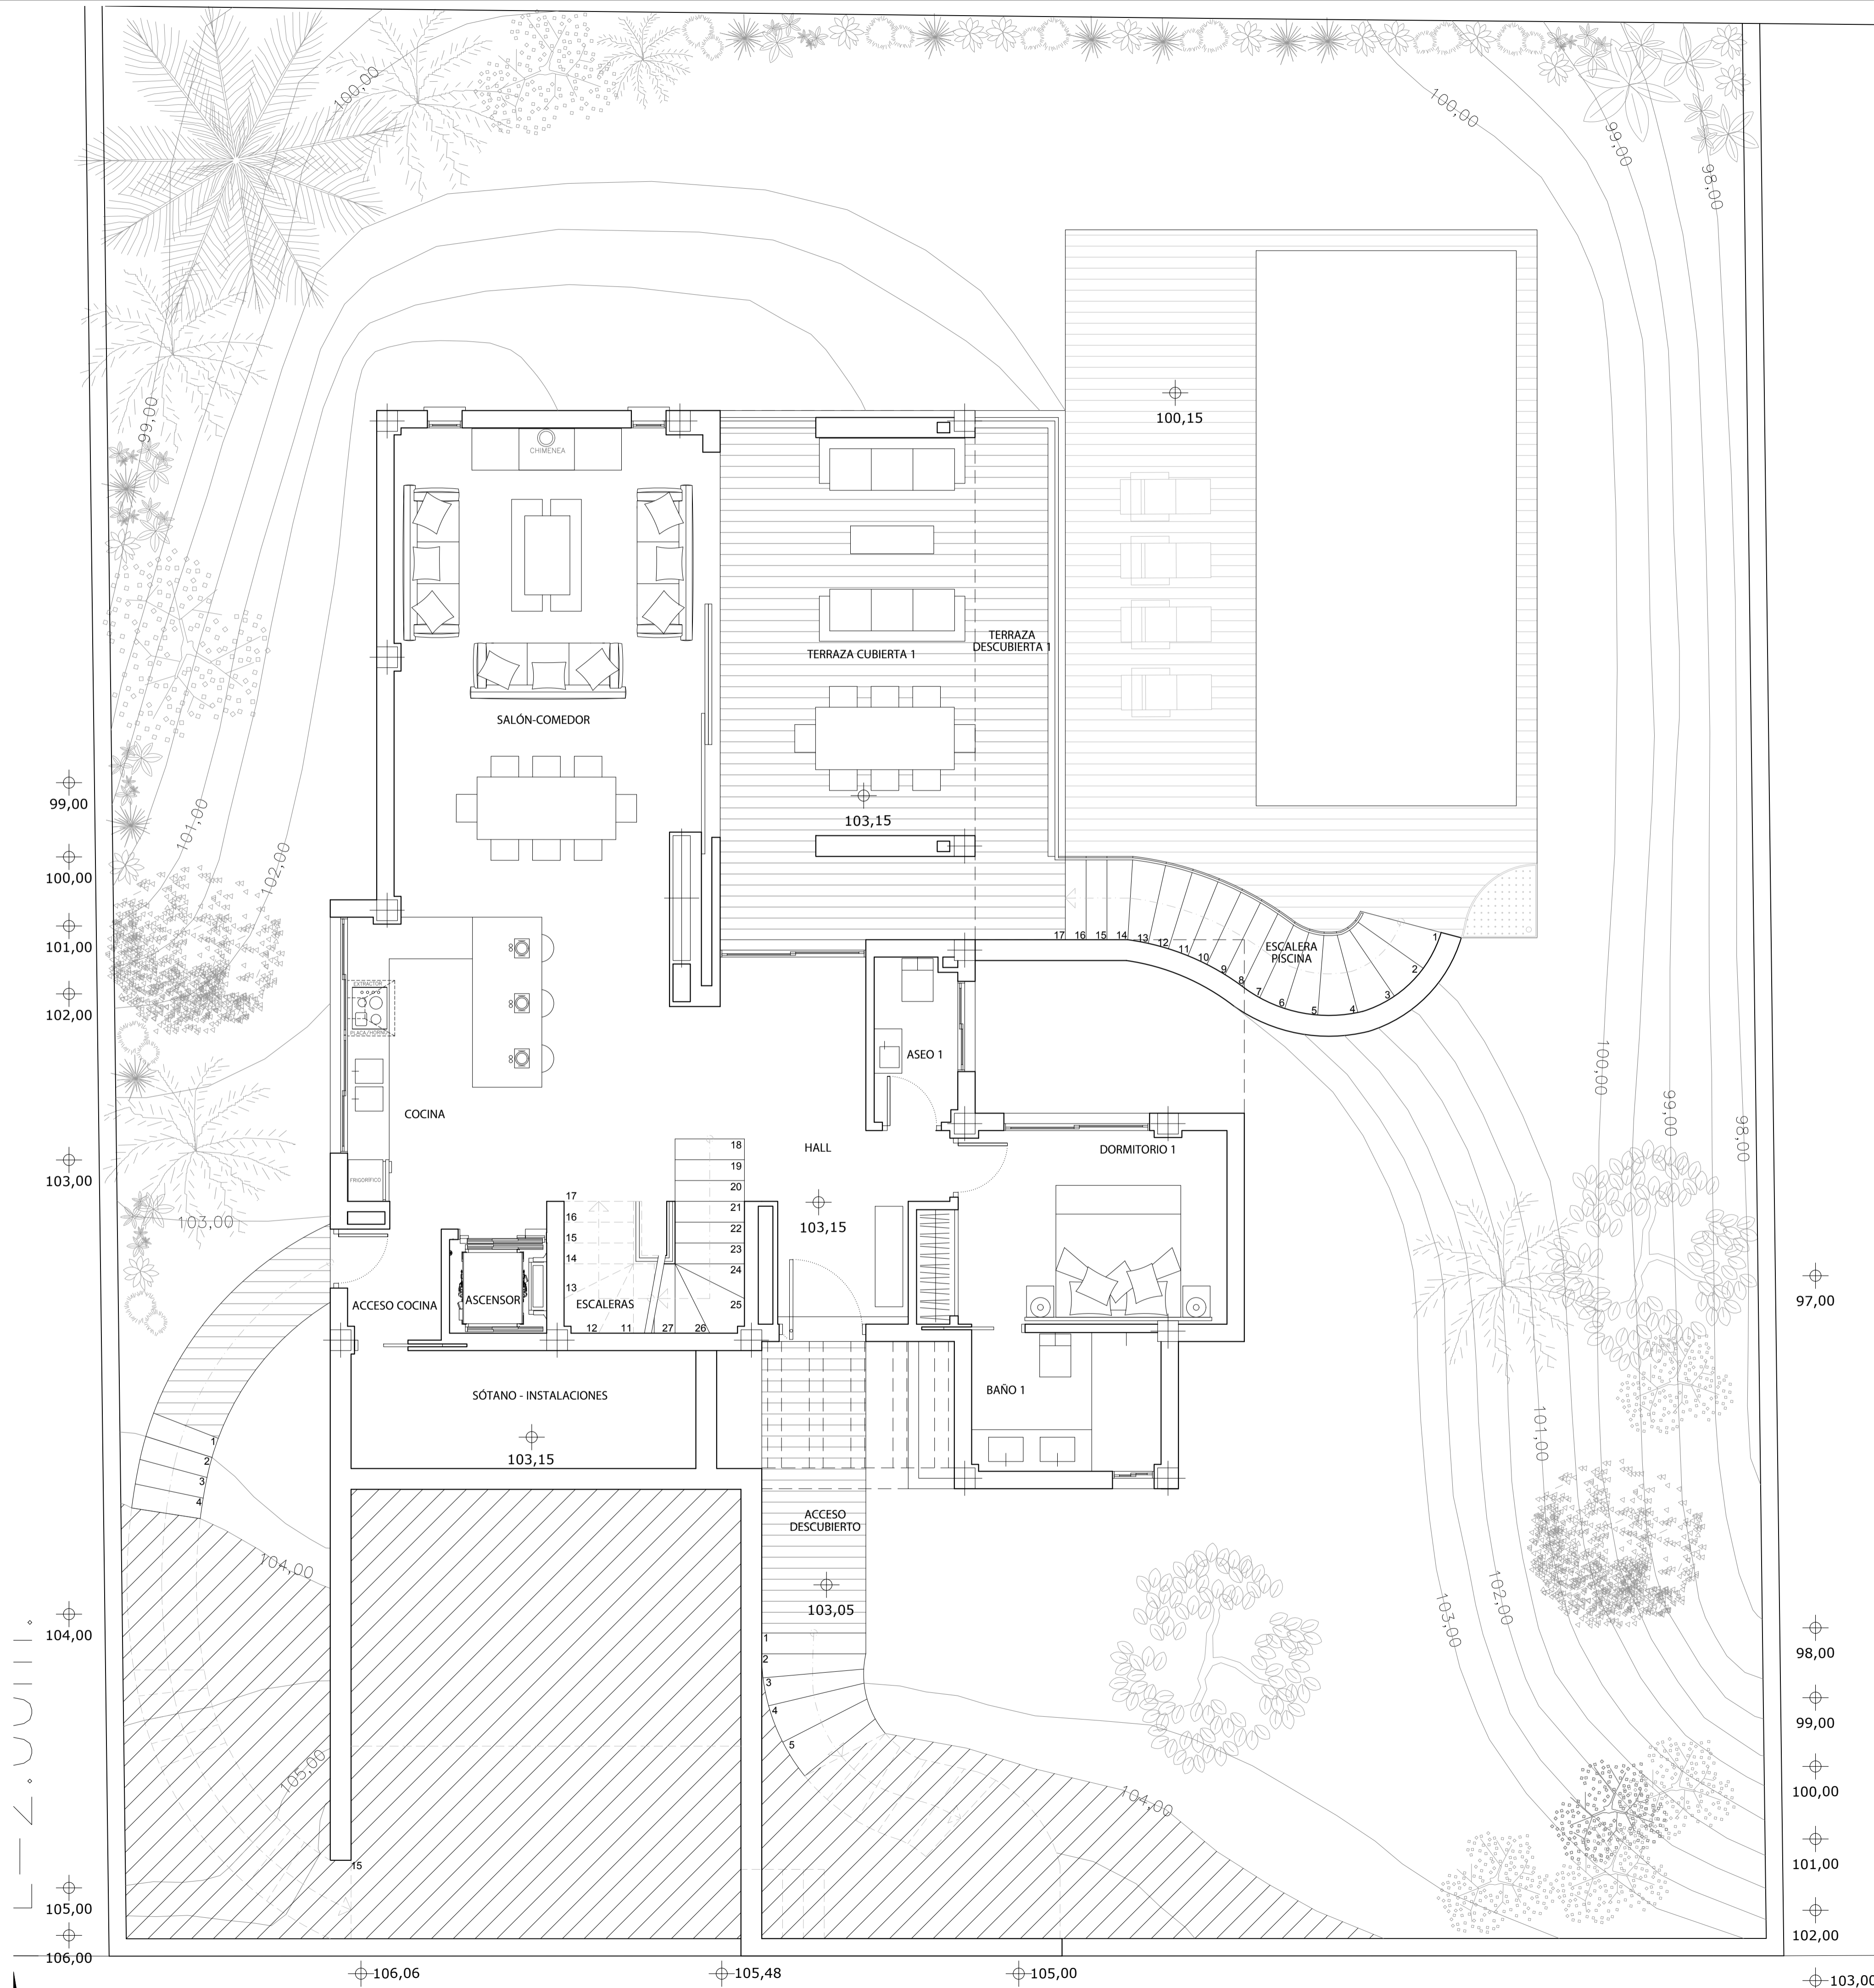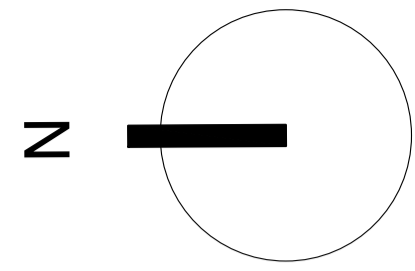

REVISIONES:	DESCRIPCIÓN:	FECHA:
R00	PROYECTO BÁSICO Y DE EJECUCIÓN	ABRIL 2017


 c/Santa Rosa, nº 6  
 29640 Fuengirola, Málaga  
 +34 952 19 81 30  
 alberro@alberroarquitectos.com  
 www.alberroarquitectos.com

  
**JAVIER ALBERRO HIDALGO**  
 colegiado nº 681

PROPIEDAD: ENTIDAD DE PROYECTOS CIUDAD DE TARIFA S.L.



NOMBRE DEL PROYECTO:  
**PROYECTO BÁSICO Y DE EJECUCIÓN  
 DE VIVIENDA UNIFAMILIAR AISLADA Y PISCINA  
 SITA EN CALLE CORDOBA DE CALAHONDA, 36.**

MUNICIPIO: MIJAS PROVINCIA: MÁLAGA

NOMBRE DEL PLANO: **DISTRIBUCIÓN PLANTA BAJA**

PLANO: **D02**  
 ESCALA: 1:50  
 FECHA: ABRIL 2017 REVISIÓN: R00  
 EXPEDIENTE: AA-1605

El presente documento es copia del original. Su utilización total o parcial, así como cualquier reproducción o traslado a terceros, requiere la expresa autorización expresa de la Autoridad competente en todo caso previniendo cualquier modificación sustancial del mismo.

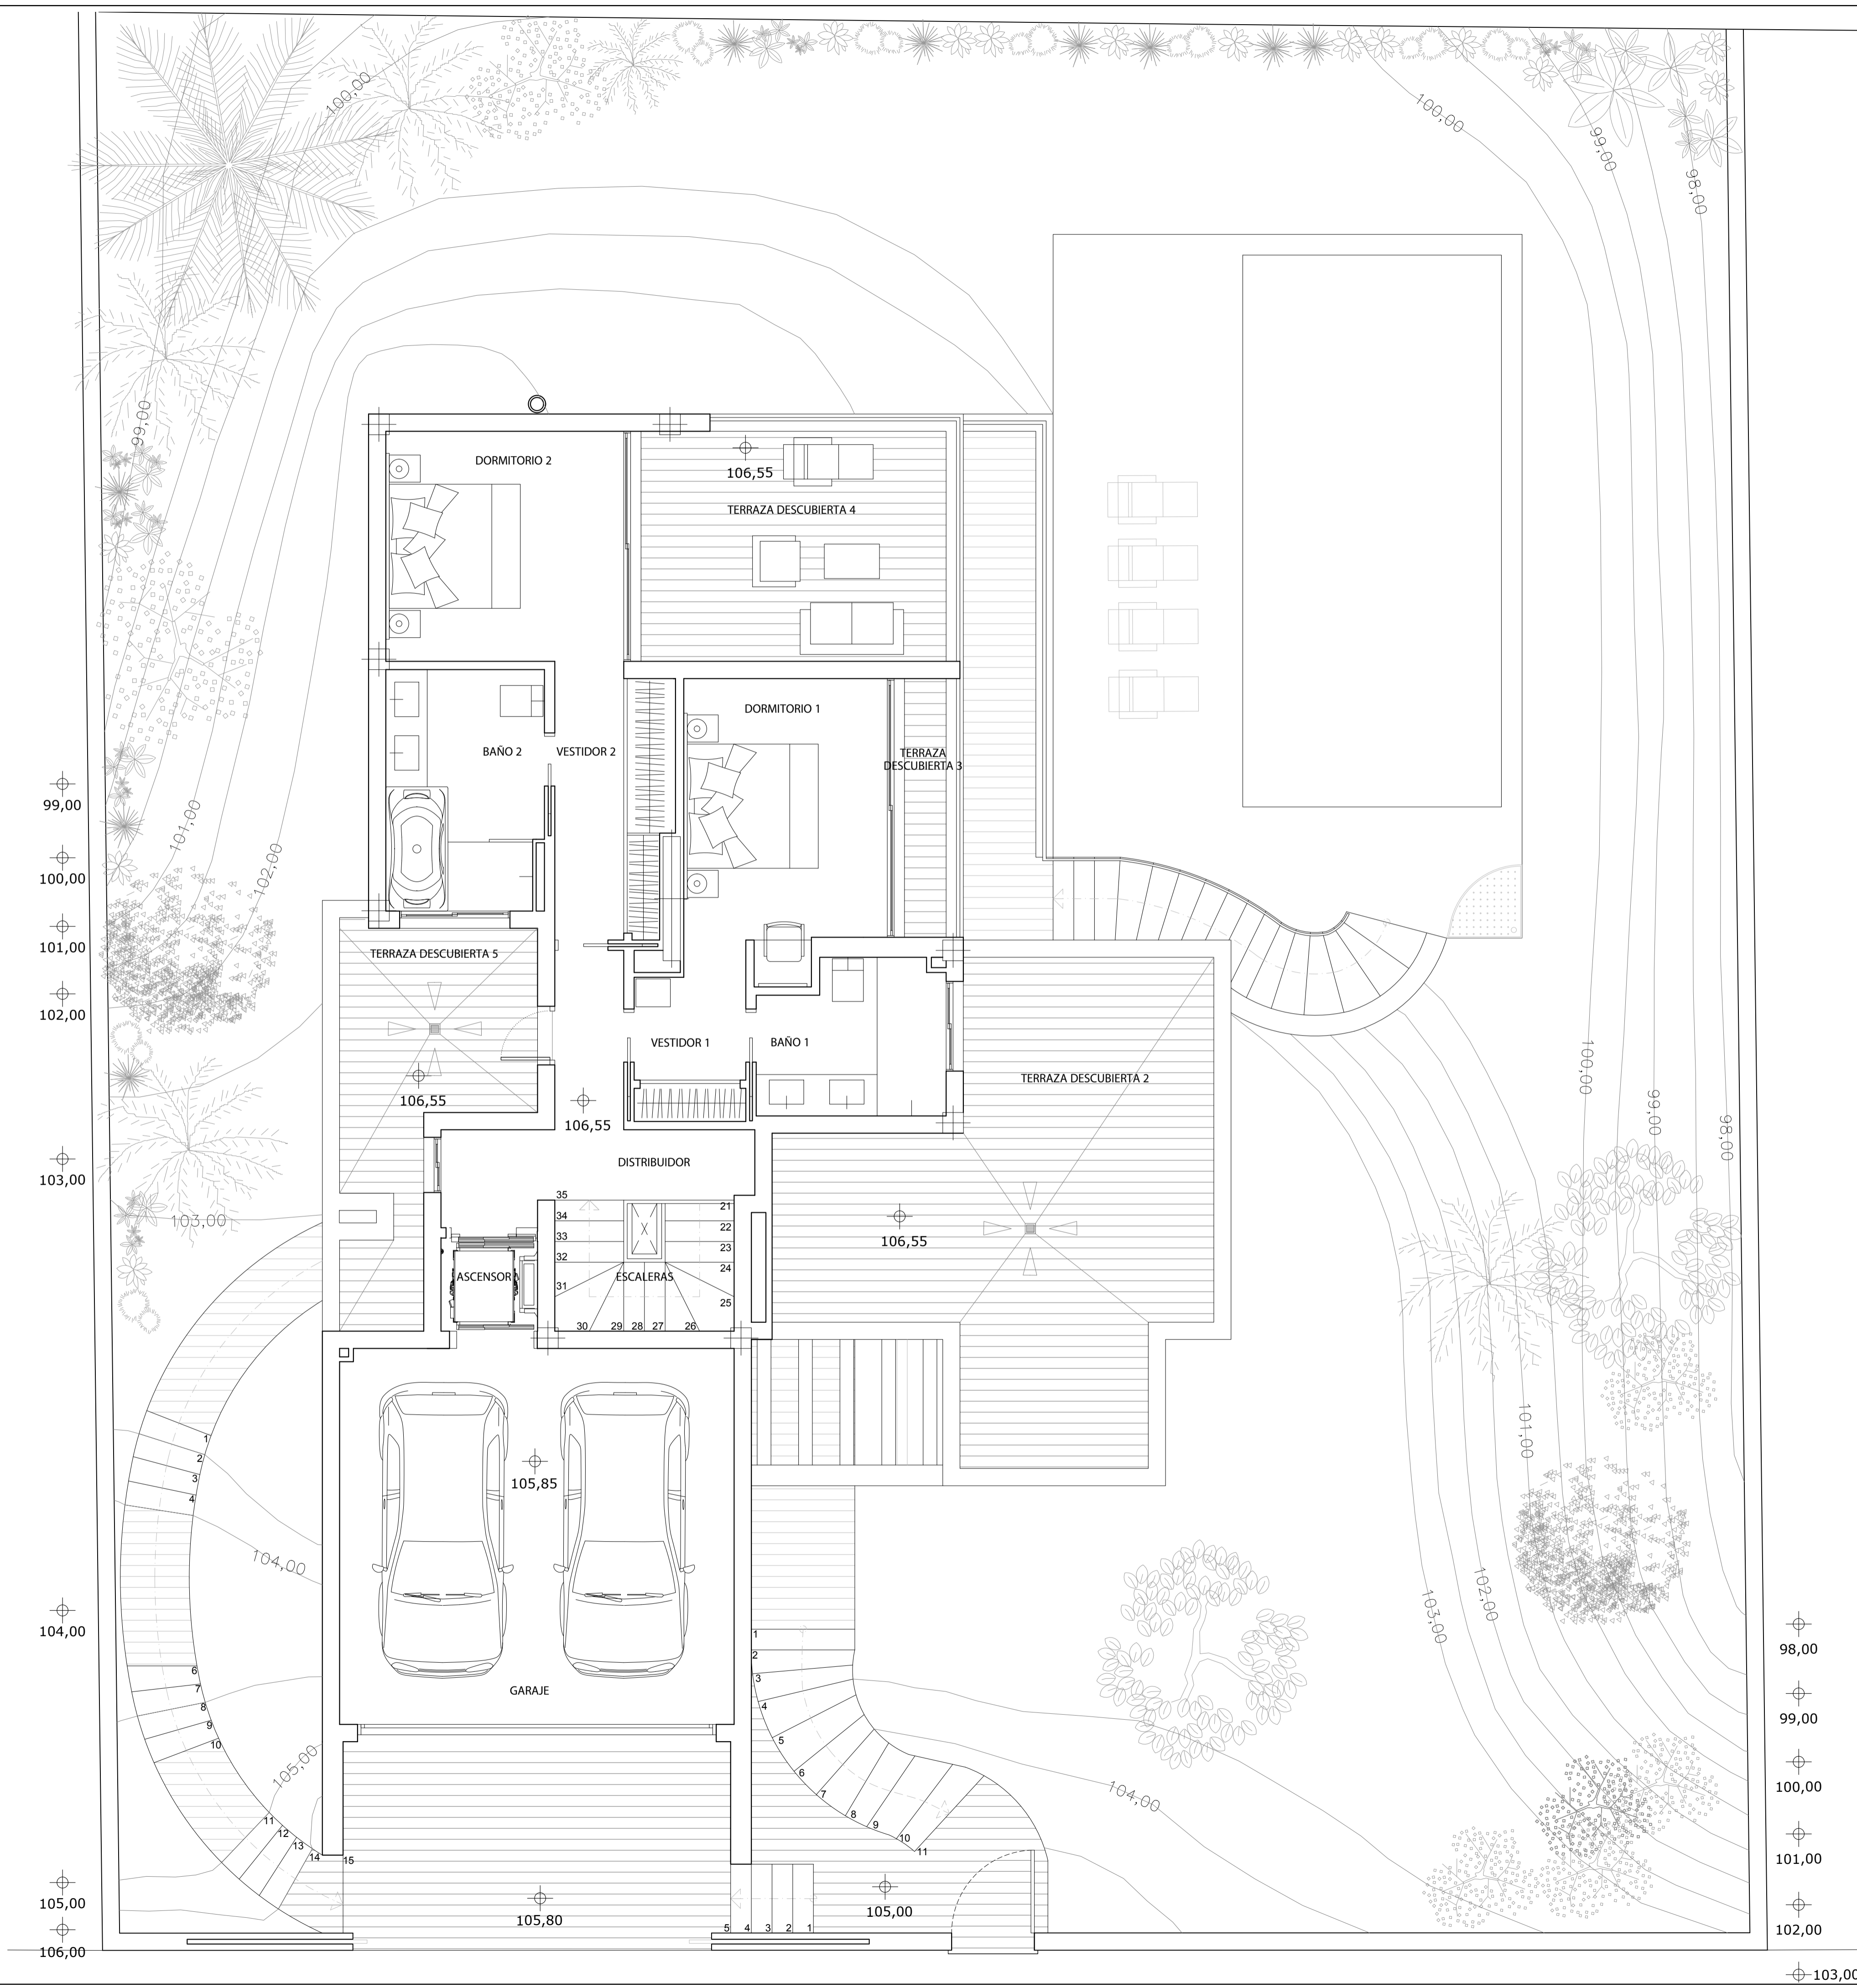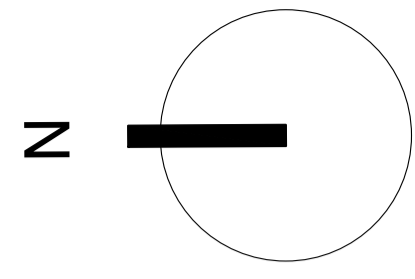

REVISIONES:	DESCRIPCIÓN:	FECHA:
R00	PROYECTO BÁSICO Y DE EJECUCIÓN	ABRIL 2017



c/Santa Rosa, nº 6  
29640 Fuengirola, Málaga  
+34 952 19 81 30  
alberro@alberroarquitectos.com  
www.alberroarquitectos.com

  
**JAVIER ALBERRO HIDALGO**  
 colegiado nº 681

PROPIEDAD: ENTIDAD DE PROYECTOS CIUDAD DE TARIFA S.L.

NOMBRE DEL PROYECTO:  
**PROYECTO BÁSICO Y DE EJECUCIÓN  
 DE VIVIENDA UNIFAMILIAR AISLADA Y PISCINA  
 SITA EN CALLE CÓRDOBA DE CALAHONDA, 36.**

MUNICIPIO: MIJAS PROVINCIA: MÁLAGA

NOMBRE DEL PLANO:  
**DISTRIBUCIÓN  
 PLANTA PRIMERA**



PLANO: **D03**

ESCALA: 1:50

FECHA: ABRIL 2017 REVISIÓN: R00

EXPEDIENTE: AA-1605

El presente documento es copia del original. Su utilización total o parcial, así como cualquier reproducción o traslado a terceros, requiere la expresa autorización expresa de su autor, quedando en todo caso reservada cualquier modificación unilateral del mismo.

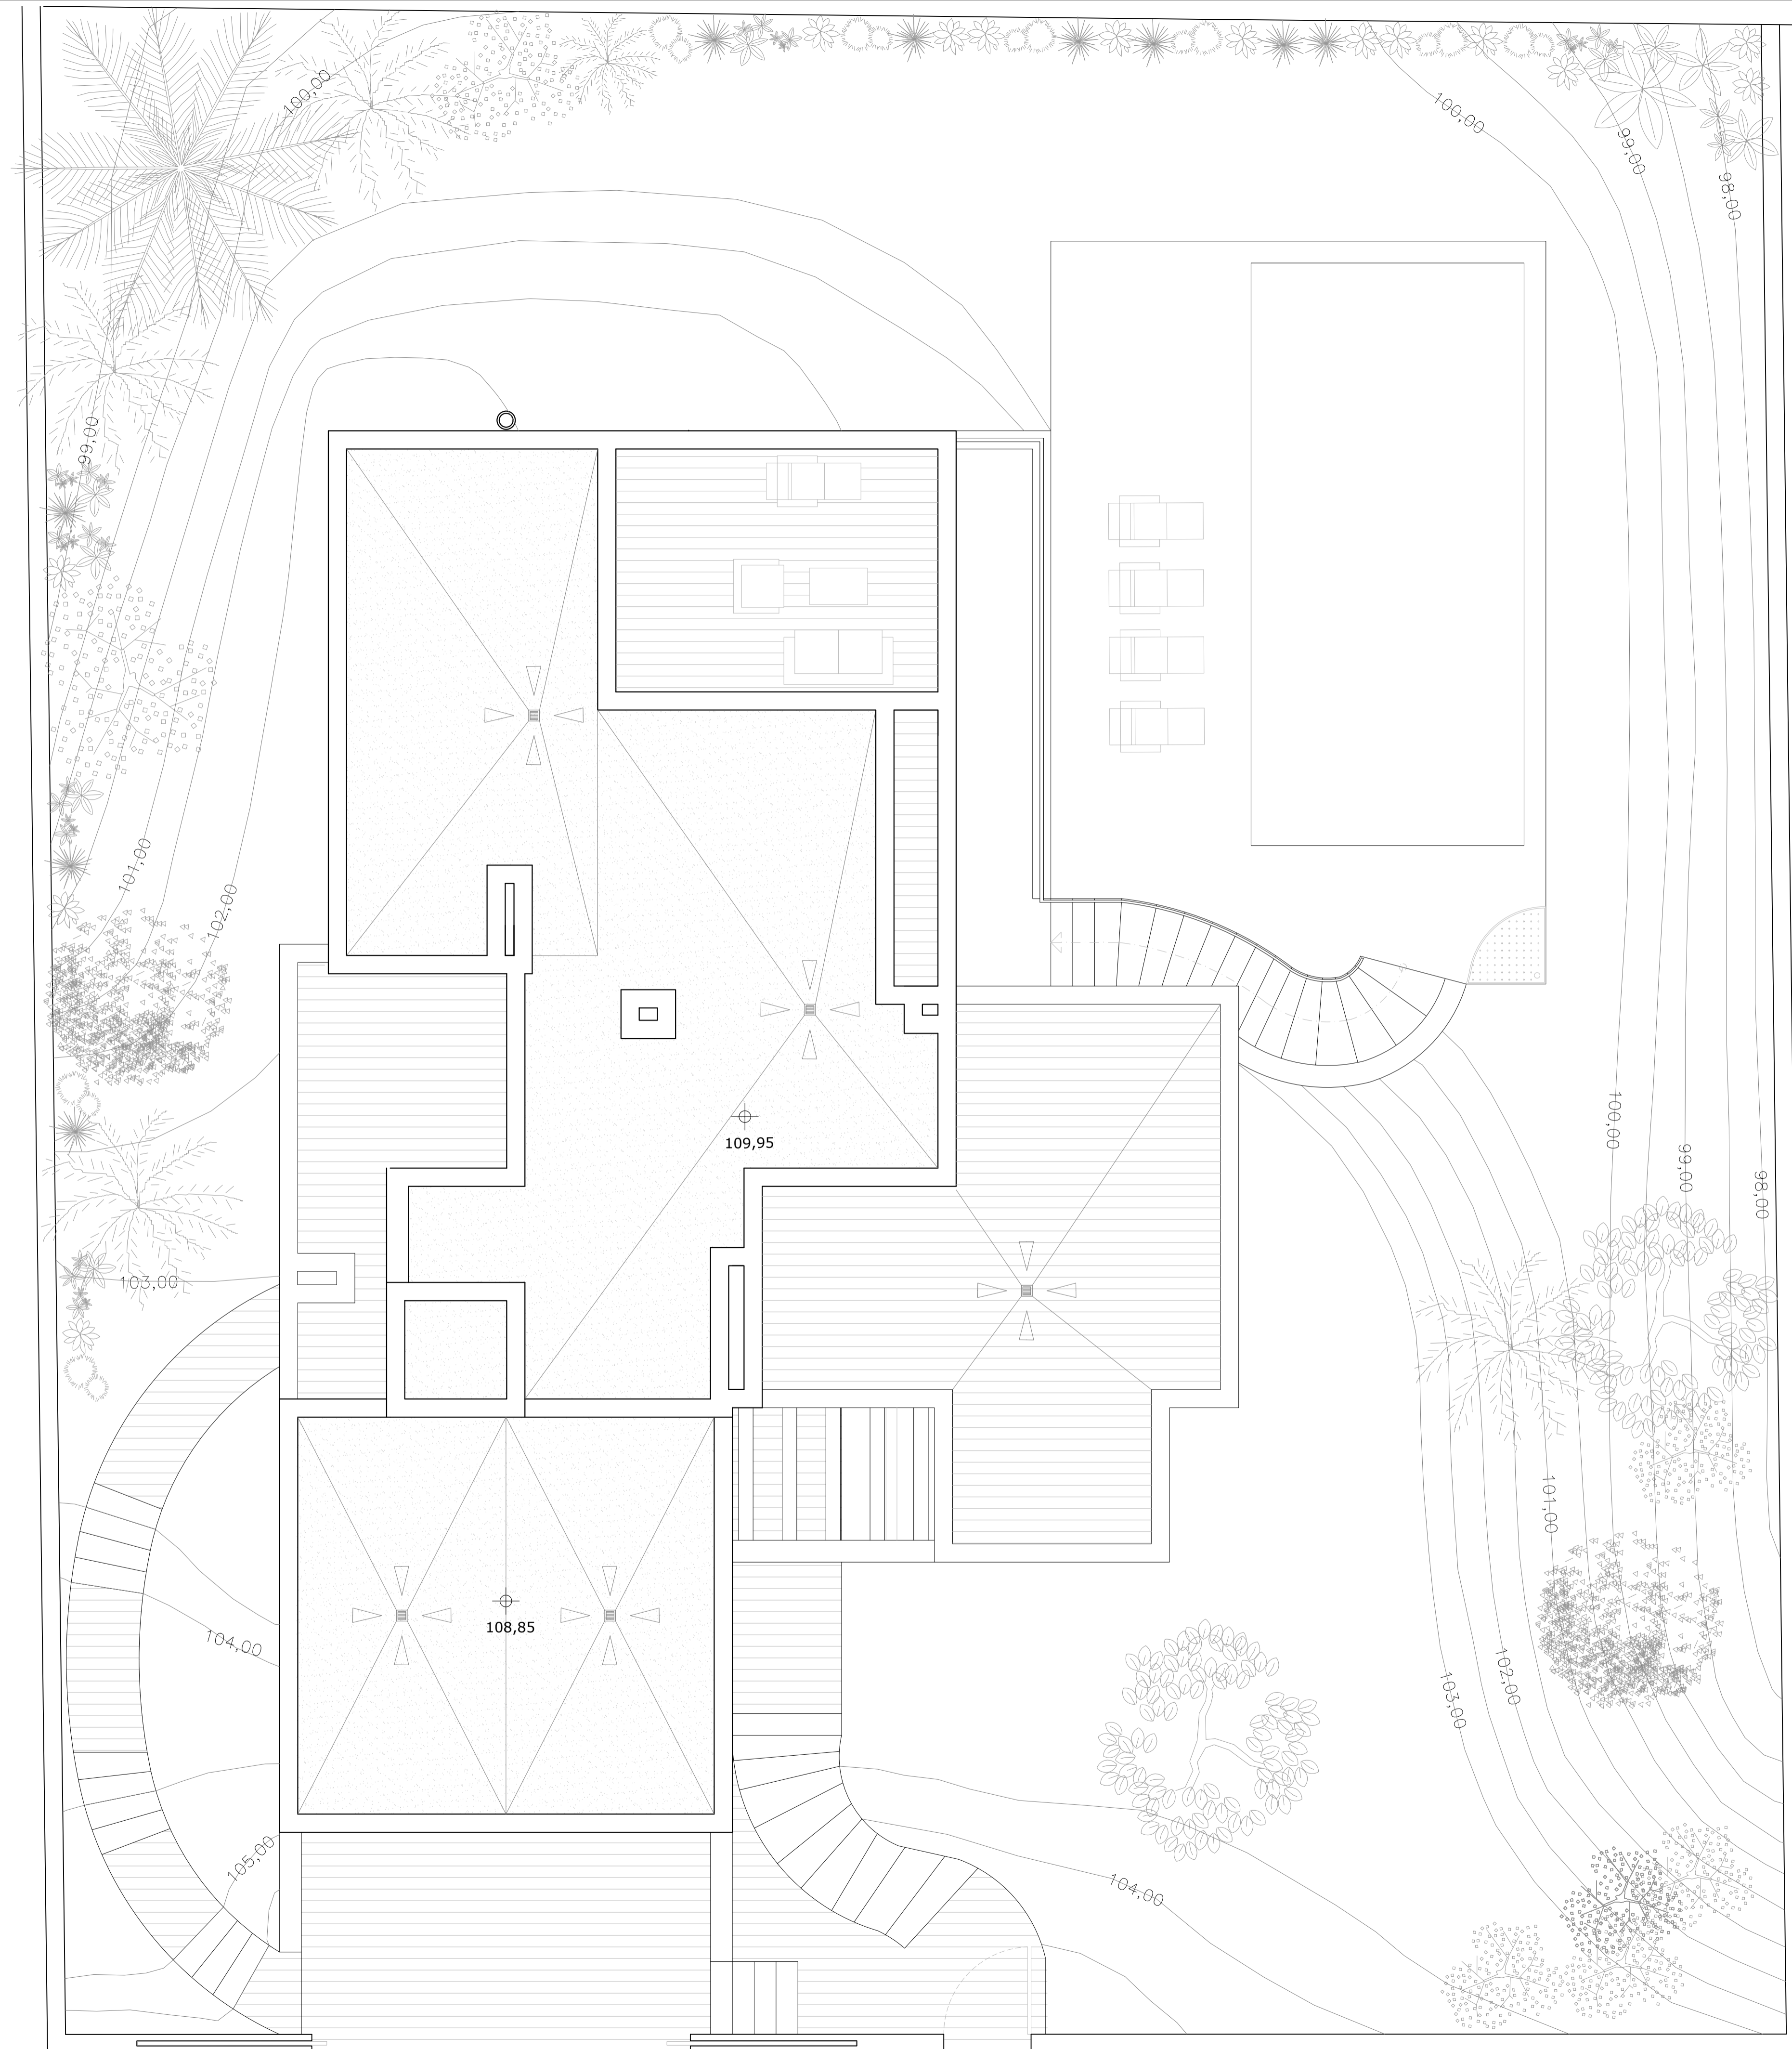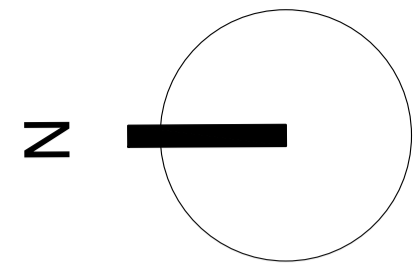

REVISIONES:	DESCRIPCIÓN:	FECHA:
R00	PROYECTO BÁSICO Y DE EJECUCIÓN	ABRIL 2017

 c/Santa Rosa, nº 6  
29640 Fuengirola, Málaga  
+34 952 19 81 30  
alberro@alberroarquitectos.com  
www.alberroarquitectos.com

 JAVIER ALBERRO HIDALGO  
colegiado nº 681

PROPIEDAD: ENTIDAD DE PROYECTOS CIUDAD DE TARIFA S.L.

NOMBRE DEL PROYECTO:  
PROYECTO BÁSICO Y DE EJECUCIÓN  
DE VIVIENDA UNIFAMILIAR AISLADA Y PISCINA  
SITA EN CALLE CÓRDOBA DE CALAHONDA, 36.

MUNICIPIO: MIJAS PROVINCIA: MÁLAGA

NOMBRE DEL PLANO:  
DISTRIBUCIÓN  
PLANTA CUBIERTA

PLANO: D04

ESCALA: 1:50

FECHA: ABRIL 2017 REVISIÓN: R00

EXPEDIENTE: AA-1605

El presente documento es copia del original. Su utilización total o parcial, así como cualquier reproducción o traslado a terceros, requiere la expresa autorización expresa de su autor, quedando en todo caso garantizada cualquier modificación unilateral del mismo.